


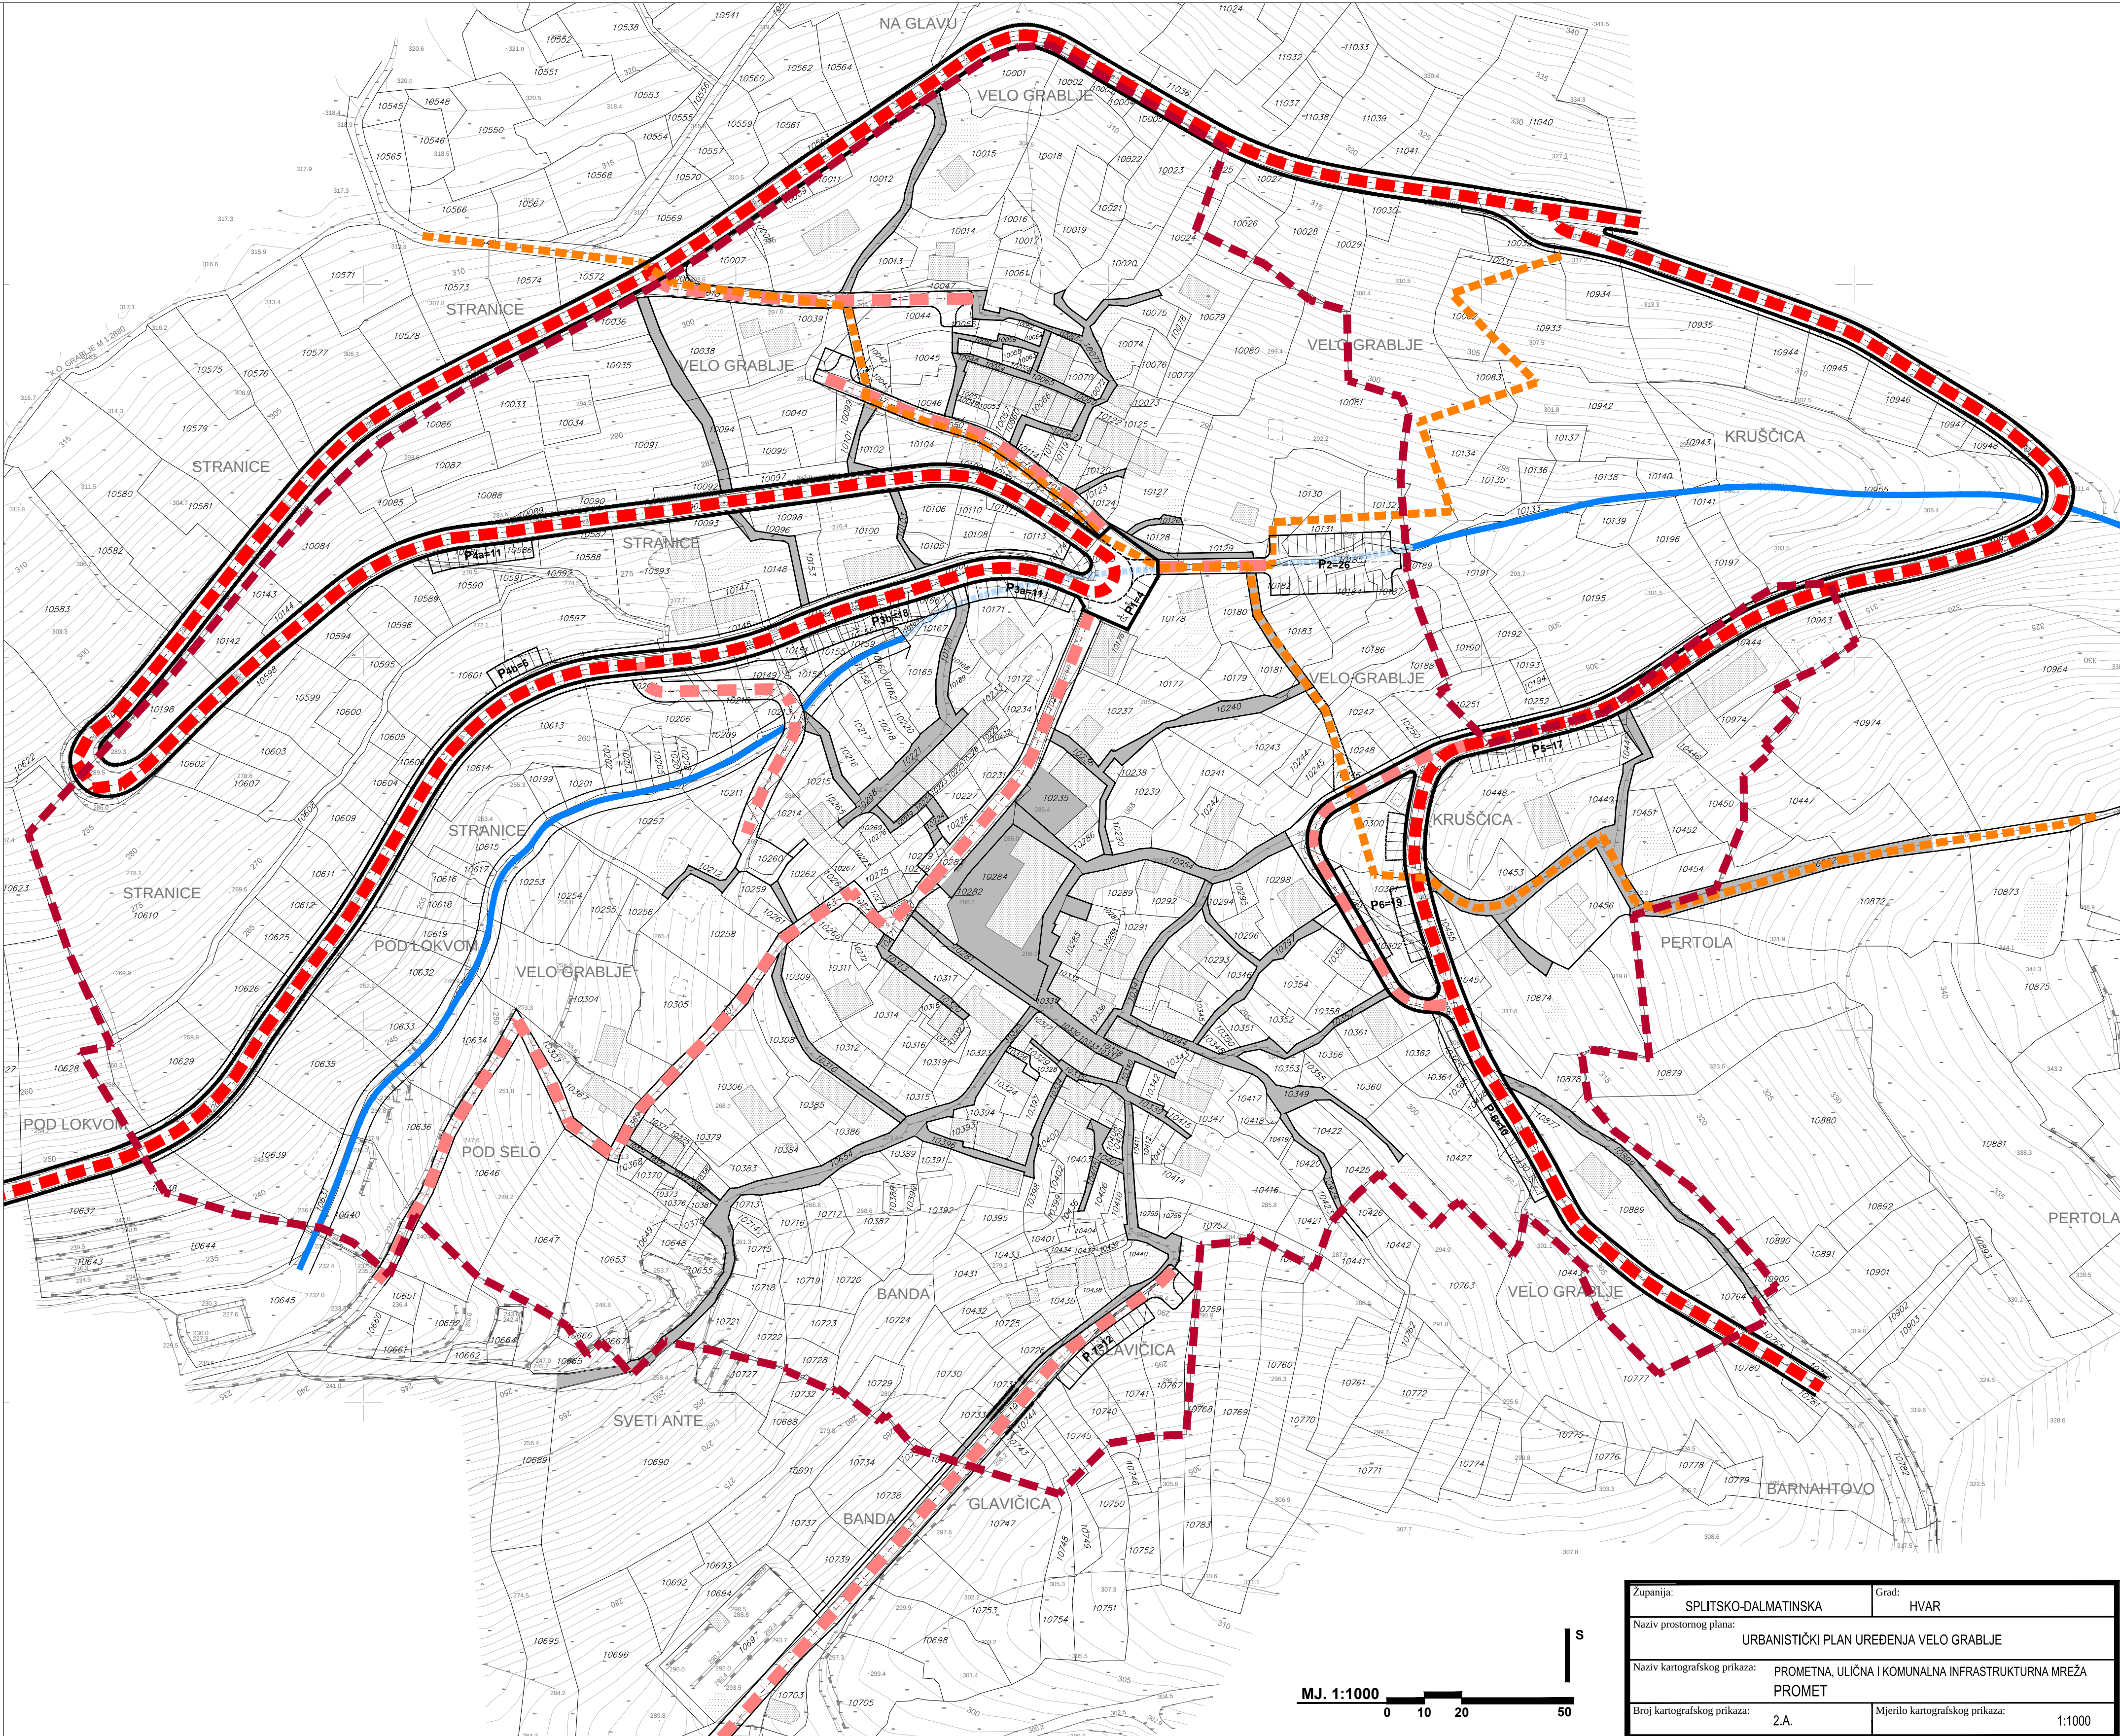

MJ. 1:1000

S

postojeće
planirano

TUMAČ ZNAKOVA

GRANICA OBUHVATA

PROMET

KOLNA PROMETNICA

KOLNO-PJEŠAČKA PROMETNICA
- poseban režim prometa

PJEŠAČKE POVRŠINE

PARKIRALIŠTE ZA OSOBNA VOZILA

VAŽNIJE PJEŠAČKE STAZE
(načelne trase - točne trase biti će definirane detaljnijom projektom dokumentacijom)

Zupanija:	SPLITSKO-DALMATINSKA	Grad:	HVAR
Naziv prostornog plana:			
URBANISTIČKI PLAN UREĐENJA VELO GRABLJE			
Naziv kartografskog prikaza:			
PROMETNA, ULIČNA I KOMUNALNA INFRASTRUKTURNA MREŽA PROMET			
Broj kartografskog prikaza:		Mjerilo kartografskog prikaza:	
2.A.		1:1000	
Program mjera za unapređenje stanja u prostoru:		Odluka predstavničkog tijela o donošenju plana:	
Službeni glasnik Grada Hvara br. 3/07.		Službeni glasnik Grada Hvara br. 8/14.	
Javna rasprava (datum objave):		Javni uvid održan:	
20. veljače 2012.		28. veljače - 30. ožujka 2012.	
31. siječnja 2014.		7. veljače - 8. ožujka 2014.	
Pečat tijela odgovornog za provođenje javne rasprave:		Odgovorna osoba za provođenje javne rasprave:	
M.P.		Doro Abdulmar, dipl.ing.građ.	
Suglasnosti na plan:			
Pravna osoba koja je izradila plan:			
		APE d.o.o. za arhitekturu, planiranje i ostale poslovne djelatnosti Ozaljska 61, 10000 Zagreb, tel. 01/309-7572, fax. 01/301-1417	
Pečat pravne osobe koja je izradila plan:		Odgovorna osoba:	
		Mirela Čordaš, dipl.ing.arh.	
Odgovorni voditelj izrade nacrtu prijedloga plana:		SANDRA JAKOPEC, dipl.ing.arh.	
Stručni tim u izradi plana:			
MIRELA ČORDAŠ, dipl.ing.arh.		ESTERA GOBAC-TRINIĆ, dipl.ing.biol.	
NIKŠA BOŽIĆ, dipl.ing.arh.		LOREDANA FRANKOVIĆ, dipl.ing.građ.	
IVANA PANCIROV, dipl.ing.arh.		ŽELJKA NEDELJKOVIĆ-ZUNEC, dipl.ing.el.	
Pečat predstavničkog tijela:		Predsjednik predstavničkog tijela:	
M.P.		Marko Jeličić, dipl.iur.	
Istovjetnost ovog prostornog plana s izvornikom ovjerava:		Pečat nadležnog tijela:	
		M.P.	