


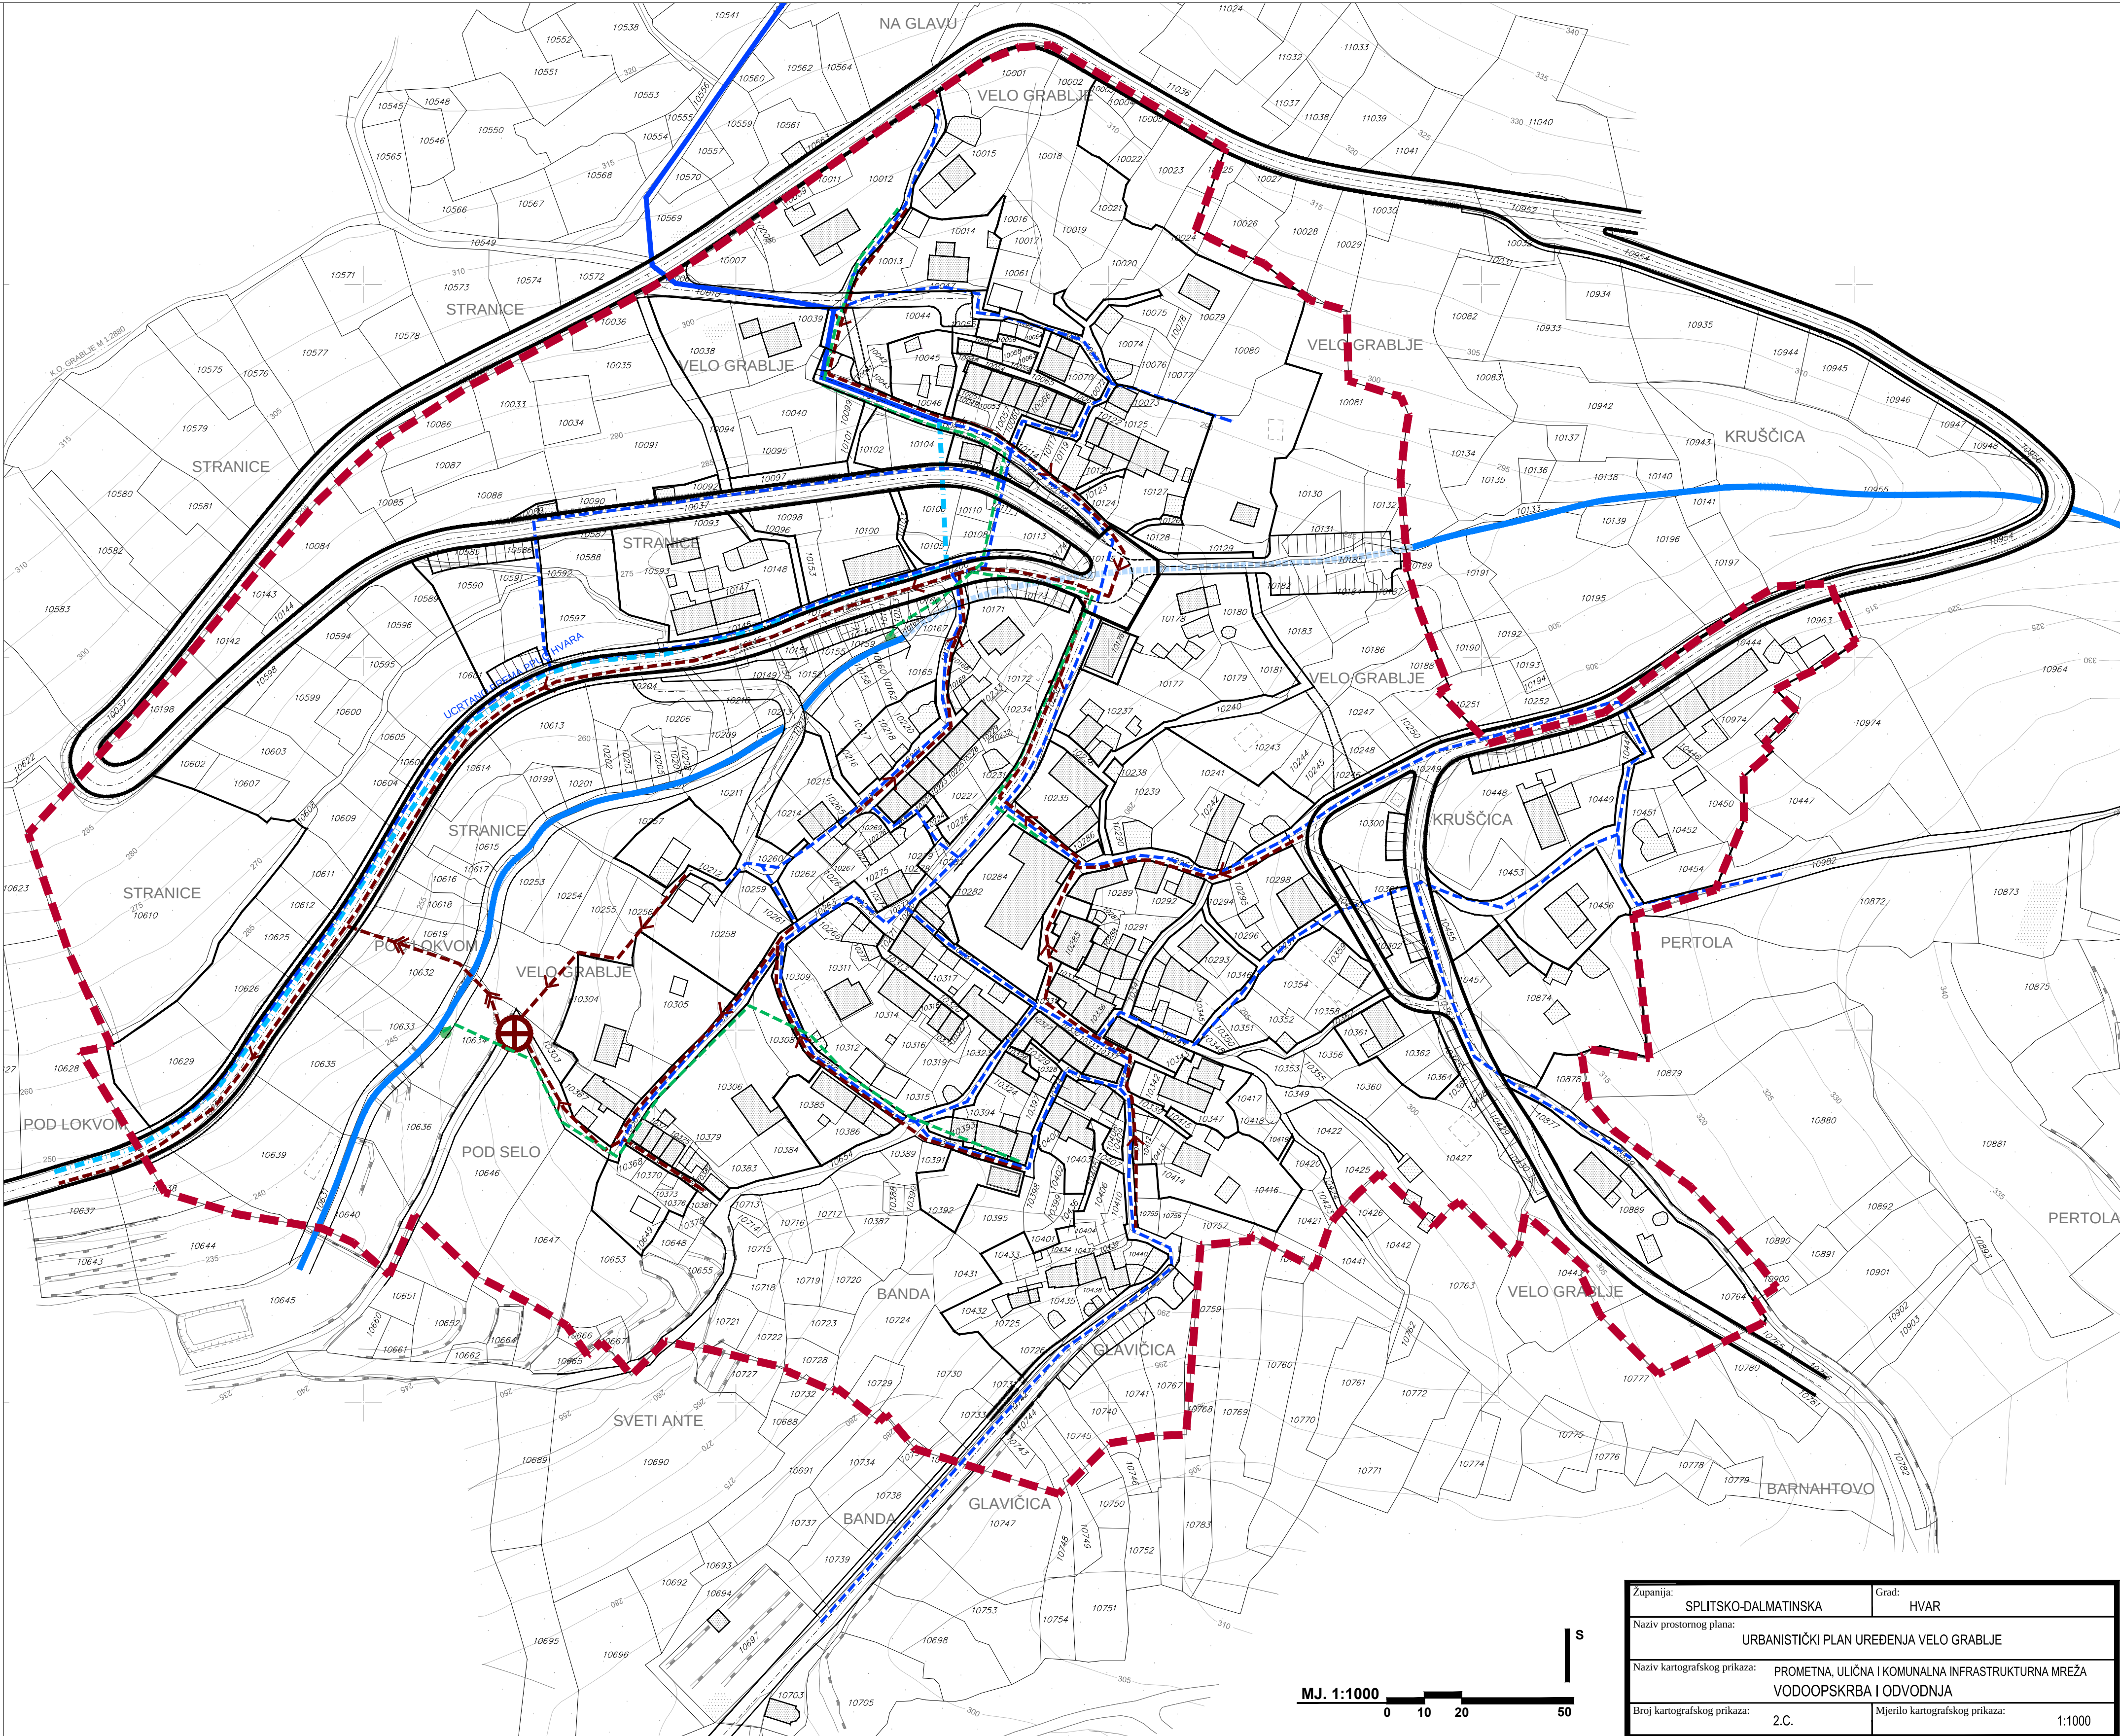

MJ. 1:1000
0 10 20 50

Zupanija:	SPLITSKO-DALMATINSKA	Grad:	HVAR		
Naziv prostornog plana:					
URBANISTIČKI PLAN UREĐENJA VELO GRABLJE					
Naziv kartografskog prikaza:					
PROMETNA, ULIČNA I KOMUNALNA INFRASTRUKTURNA MREŽA VODOOPSKRBA I ODVODNJA					
Broj kartografskog prikaza:		Mjerilo kartografskog prikaza:			
2.C.		1:1000			
Program mjera za unapređenje stanja u prostoru:		Odluka predstavničkog tijela o donošenju plana:			
Službeni glasnik Grada Hvara br. 3/07.		Službeni glasnik Grada Hvara br. 8/14.			
Javna rasprava (datum objave):		Javni uvid održan:			
20. veljače 2012.		28. veljače - 30. ožujka 2012.			
31. siječnja 2014.		7. veljače - 8. ožujka 2014.			
Pečat tijela odgovornog za provođenje javne rasprave:		Odgovorna osoba za provođenje javne rasprave:			
M.P.		Doro Abdulmar, dipl.ing.građ.			
Suglasnosti na plan:					
Pravna osoba koja je izradila plan:					
APE d.o.o. za arhitekturu, planiranje i ostale poslovne djelatnosti Ozaljska 61, 10000 Zagreb, tel. 01/309-7572, fax. 01/301-1417					
Pečat pravne osobe koja je izradila plan:		Odgovorna osoba:			
		Mirela Ćordaš, dipl.ing.arh.			
Odgovorni voditelj izrade nacrt prijedloga plana:					
SANDRA JAKOPEC, dipl.ing.arh.					
Stručni tim u izradi plana:					
MIRELA ĆORDAŠ, dipl.ing.arh.		ESTERA GOBAC-TRINIĆ, dipl.ing.biol.			
NIKŠA BOŽIĆ, dipl.ing.arh.		LOREDANA FRANKOVIĆ, dipl.ing.građ.			
IVANA PANCIROV, dipl.ing.arh.		ŽELJKA NEDELJKOVIĆ-ZUNEČ, dipl.ing.el.			
Pečat predstavničkog tijela:		Predsjednik predstavničkog tijela:			
M.P.		Marko Jeličić, dipl.iur.			
Istovjetnost ovog prostornog plana s izvornikom ovjerava:		Pečat nadležnog tijela:			
		M.P.			

postojeće

planirano

TUMAČ ZNAKOVA

GRANICA OBUHVATA

VODOOPSKRBA

ODVODNJA OTPADNIH VODA

OBORINSKA ODVODNJA

ISPUST OBORINSKE ODVODNJE

SANITARNA ODVODNJA - OSNOVNA MREŽA

CRPNA STANICA

TLAČNI VOD

OBORINSKA ODVODNJA

ISPUST OBORINSKE ODVODNJE