


Urbanistički plan uređenja SVETA NEDJELJA

2. Prometna i komunalna infrastruktura 2.2 ELEKTROENERGETSKI SUSTAV, POŠTA I ELEKTRONIČKE KOMUNIKACIJE

- LEGENDA**
- GRANICE**
- obuhvat Urbanističkog plana uređenja
- ELEKTROOPSKRBA**
- POSTOJEĆA INFRASTRUKTURA**
- 10 kV podzemni
 - 10 kV nadzemni
 - TS SVETA NEDJELJA 1&2, 10 kV ukida se
- PLANIRANA INFRASTRUKTURA**
- 10 (20) kV podzemni
 - TS SVETA NEDJELJA 3, 20 kV
- POŠTA I ELEKTRONIČKE KOMUNIKACIJE**
- POSTOJEĆA INFRASTRUKTURA**
- EKI KK
 - EKI KABEL
 - podzemski EKI
 - komunikački čvor UPS
- PLANIRANA INFRASTRUKTURA**
- podzemni EKI
- PROMET**
- KOPNENI PROMET**
- glavna ulica naselja
 - pristupne (dvosmjernje) ulice
 - pristupne (jednosmjernje) ulice
 - kolno pješačke površine
 - pješačke površine

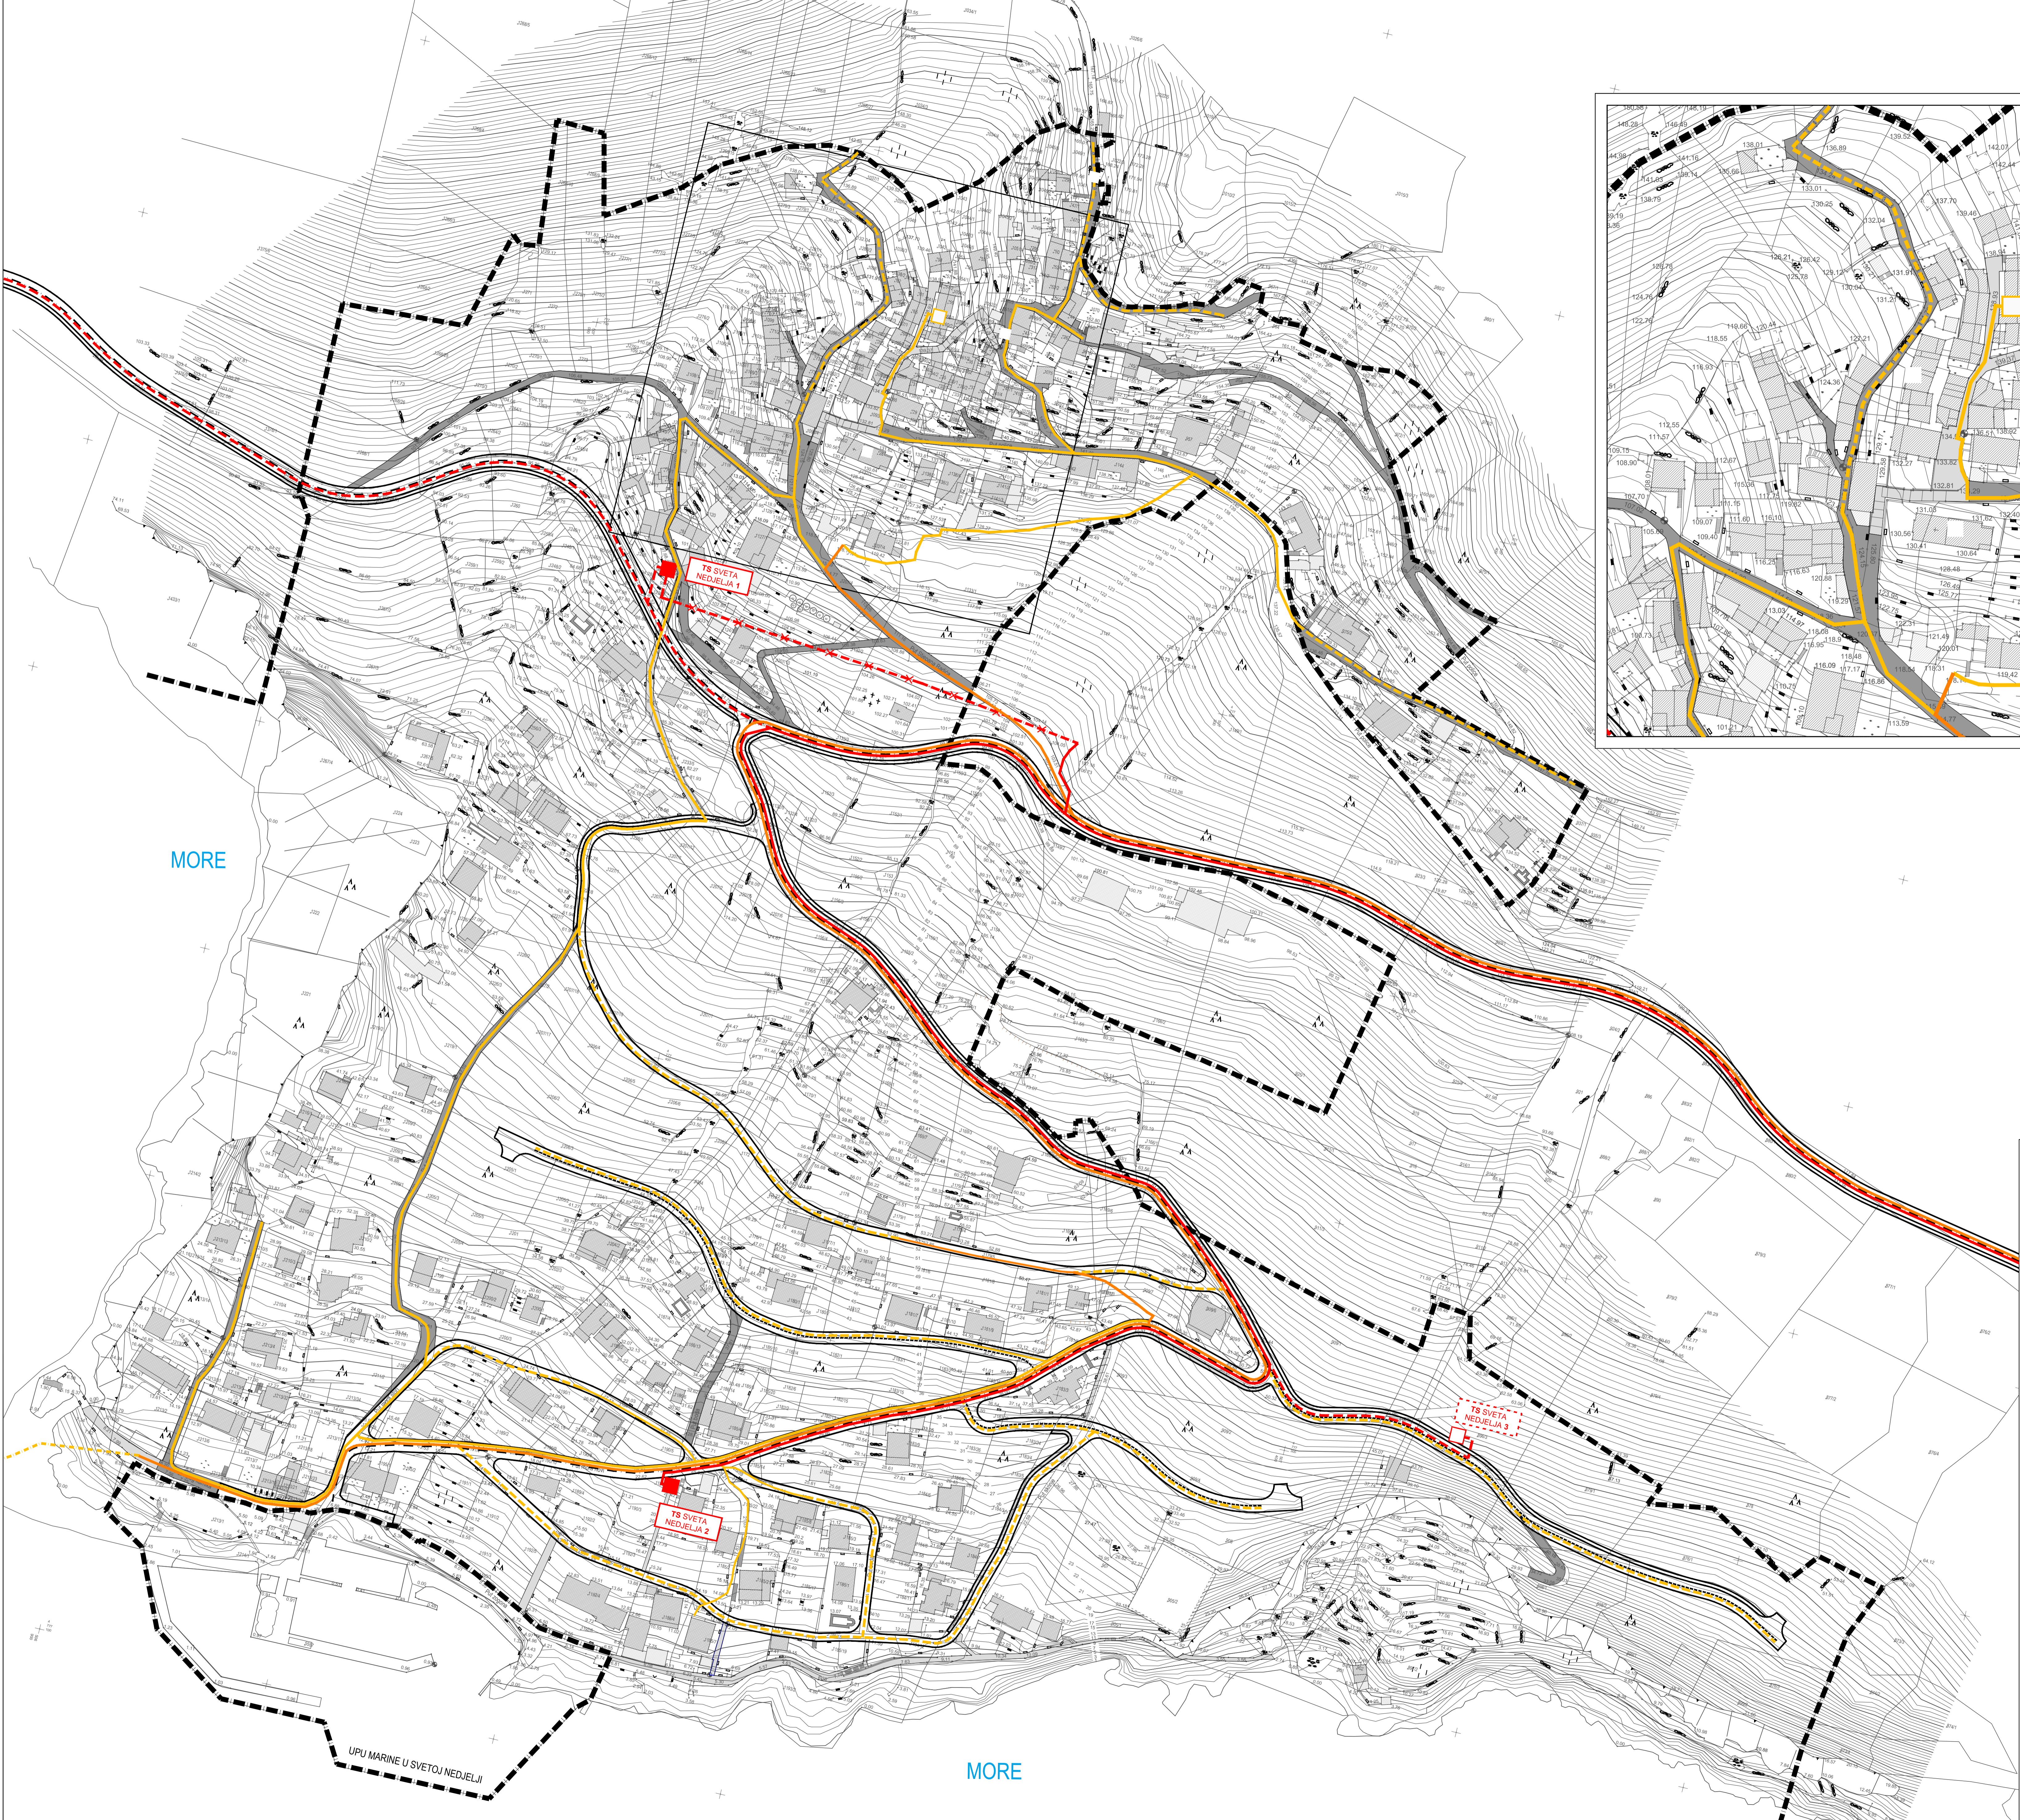

LEGENDA

- Granica službenita UPU-a
- Granica kat. cestov.
- Granica vrste uporabe katastarskih čestica
- Broj katastarske čestice
- Glavna izohipsa
- Osnovna izohipsa
- Visinske točke - kote
- Kuća, stambene zgrade i zgrade mjelovite uporabe
- Pomoćne zgrade, skladišta, restoranski sažiro
- Rotevna, ravnalna
- Otvoreni bazen za sport i rekreaciju
- Privredni pokos
- Vinograd
- Cinogorština duma
- Sušni zid
- Gromača
- Steni zanjak u stijeni
- Kameni ili betonski zid
- Popovni zid od kamena ili betona
- Žičane ograde
- Spomenik (bezazovni)
- Intenzivna točka za uklop katastra

OPREMLJENJE

NARUČIOSEL Grad Hvar

SARUŽAJ NACRTA Geodetska podloga za izradu UPU-a Sveta Nedjelja

DATUM srpanj 2019.

MERILLO 1:1000

ODGOVORNA OSOBA Ivan Žbici, mag.ing.geod.et.geoif.

SURADNICI Stipe Baučić, dipl.ing.geod. vezbenik Luka Kotromanović, mag.ing.geod.et.geoif. vezbenik Mate Glavčić, mag.ing.geod.et.geoif.

PRUEDLJOG PLANA

Županija	SPLITSKO - DALMATINSKA ŽUPANIJA	
Općina	GRAD HVAR	
Urbanistički plan uređenja Sveta Nedjelja		
Naziv kartografskog prikaza ELEKTROENERGETSKI SUSTAV, POŠTA I EL. KOMUNIKACIJE		
Broj kartografskog prikaza	2.2	Mjerilo kartografskog prikaza 1:2000 (1000)
Odluka o izradi plana "Službeni glasnik Grada Hvara" broj 2/19 Odluka predstavničkog tijela o donošenju plana		
Javna rasprava	Javni uvid održan	
Pečat tijela odgovornog za provođenje javne rasprave	Odgovorna osoba za provođenje javne rasprave	
Doro Abdulmar, dipl. ing. grad.		
Suglasnost na plan prema članku 108. Zakona o prostornom uređenju (NN broj 153/13, 65/17, 114/18, 39/1, 98/19) KLASA UR. BROJ DATUM		
Pravna osoba/tijelo koja je izradilo plan GISplan d.o.o. SPLIT		
Pečat pravne osobe koja je izradila plan	Odgovorna osoba	
Ines Berleği, dipl. ing. arh.		
Voditelj izrade plana JELENA BOROTA, mag. ing. arch.		
Stručni tim: Niveska Balić, dipl. oec. Stipe Baučić, dipl. ing. geod. Ines Berleği, dipl. ing. arh. Jelena Borota, mag. ing. arch. Sandi Fabjanović, geod. tehn. Mate Glavčić, mag. ing. geod. et geoinf.		
Luka Kotromanović, mag. ing. geod. et geoinf. Maja Nešović, mag. ing. arh. Marko Popović - Razumić, grad. tehn. Dijana Vrdoljak, dipl. ing. grad. Silvana Ždunić, dipl. ing. arh. Ivan Žbici, mag. ing. geod. et geoinf.		
Pečat predstavničkog tijela	Predsjednik predstavničkog tijela	
Jurica Miličić		
Istovjetnost ovog prostor. plana s izvornikom ovjerava	Pečat nadležnog tijela	