


# Urbanistički plan uređenja SVETA NEDJELJA

## 2. Prometna i komunalna infrastruktura 2.3 VODOOPSKRBA

- LEGENDA**
- GRANICE**
- obuhvat Urbanističkog plana uređenja
- PROMET**
- KOPNENI PROMET**
- ulice naselja
  - jednosmjerna ulice
  - kolno pješačke površine
  - pješačke površine
- VODOOPSKRBA**
- POSTOJEĆE**
- postojeća vodosprema
  - postojeći tranzitni vodovod ACC Ø200
  - postojeći vodovod
  - postojeći vodovod
- UKIDA SE**
- postojeći vodovod
- REKONSTRUIRA SE**
- postojeći vodovod
- PLANIRANO**
- planirani vodovod
  - protupožarni hidrant

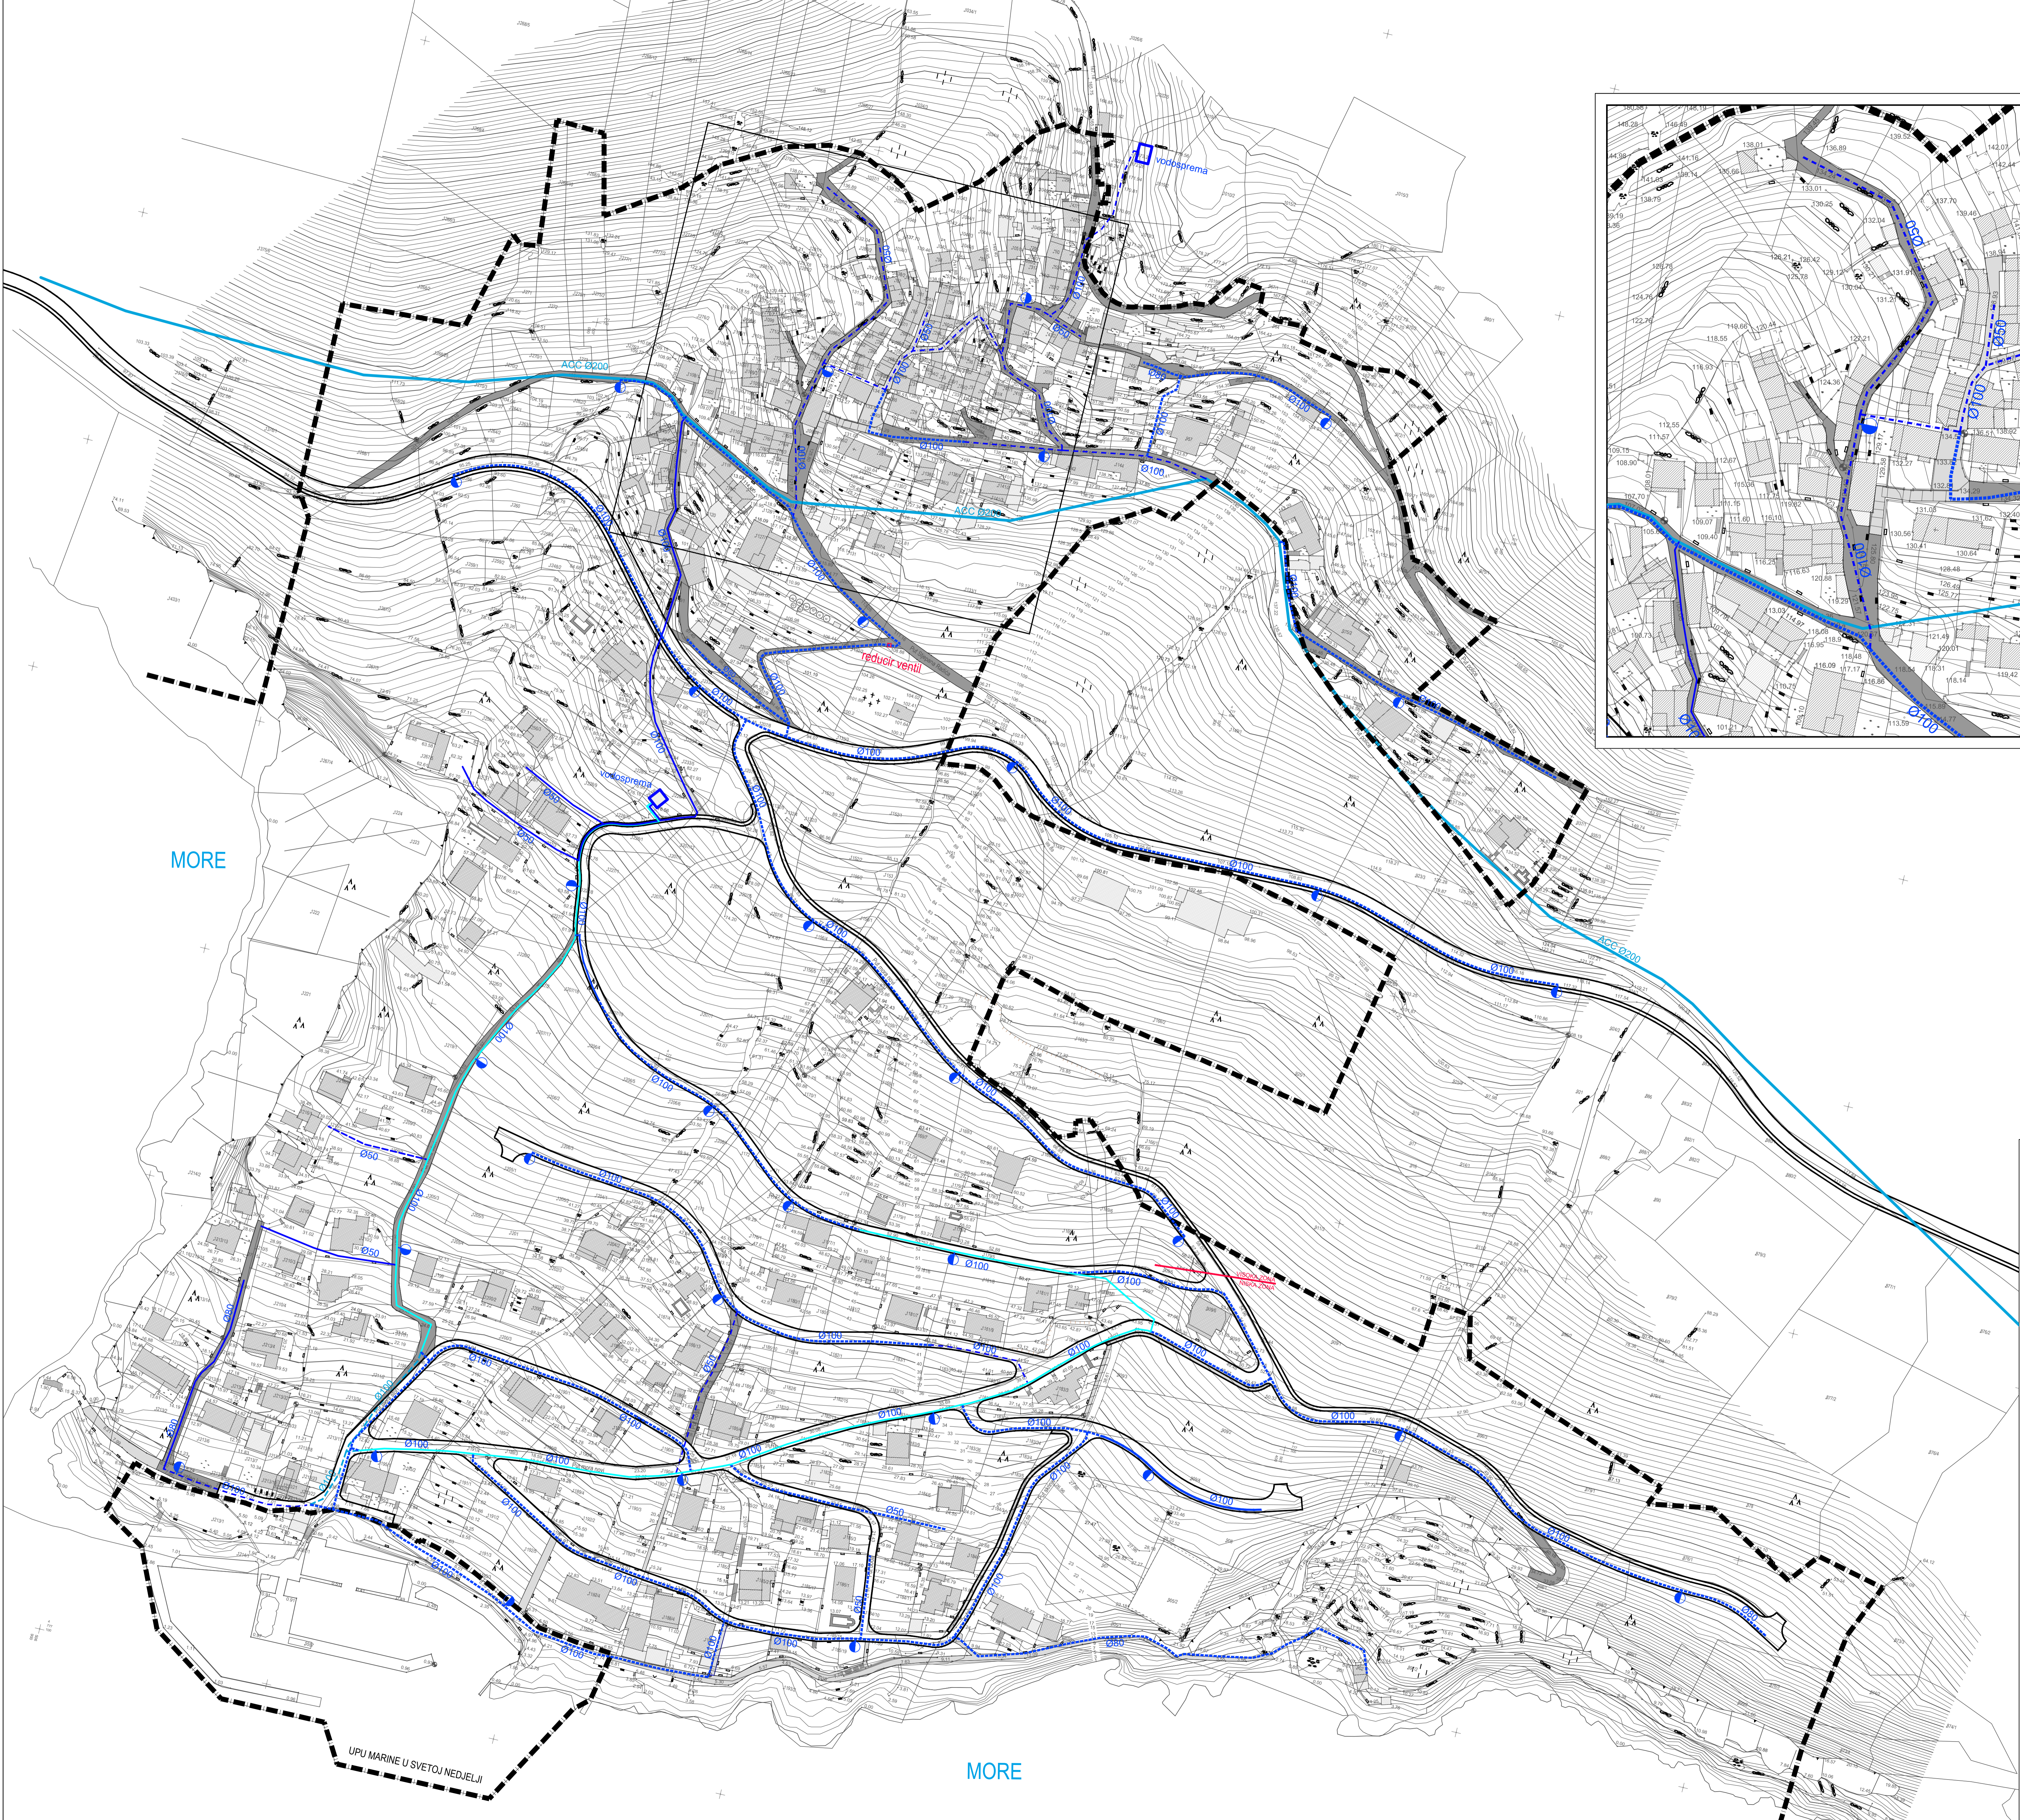

**LEGENDA**

- Granica područja UPU-a
- Granica kat. cestov.
- Granica vrste uporabe katastarskih čestica
- Broj katastarske čestice
- Glavna izohipsa
- Osnovna izohipsa
- Visinske točke - kote
- Kuća, stambene zgrade i zgrade mjelovite uporabe
- Pomoćne zgrade, skladišta, restoranski saćina
- Rotirajuća, rasvalina
- Otvoreni bazen za sport i rekreaciju
- Zgrada u izgradnji
- Privredni pokos
- Vinograd
- Cinogorska šuma
- Sušni zid
- Gromača
- Steni zanjak u stijeni
- Kameni ili betonski zid
- Poprski zid od kamena ili betona
- Žičane ograde
- Spomenik (bezaznal)
- Identifikacijska točka za uklop katastra

**PRUEDLJOG PLANA**

Županija	SPLITSKO - DALMATINSKA ŽUPANIJA	
Općina	GRAD HVAR	
Naziv prostornog plana <b>Urbanistički plan uređenja Sveta Nedjelja</b>		
Naziv kartografskog prikaza <b>VODOOPSKRBA</b>		
Broj kartografskog prikaza	2.3	Mjerilo kartografskog prikaza <b>1:2000 (1000)</b>
Odluka o izradi plana "Službeni glasnik Grada Hvara" broj 2/19		
Odluka predstavničkog tijela o donošenju plana		
Javna rasprava	Javni uvid održan	
Pečat tijela odgovornog za provođenje javne rasprave		
Odgovorna osoba za provođenje javne rasprave		
Doro Abdulmar, dipl. ing. grad.		
Suglasnost na plan prema članku 108. Zakona o prostornom uređenju ( NN broj 153/13, 65/17, 114/18, 39/1, 98/19) KLASA UR. BROJ DATUM		
Pravna osoba/tijelo koja je izradilo plan GISplan d.o.o. SPLIT		
Pečat pravne osobe koja je izradila plan		
Odgovorna osoba		
Ines Berleugi, dipl. ing. arh.		
Voditelj izrade plana JELENA BOROTI, mag. ing. arch.		
Stručni tim Niveska Balić, dipl. oec. Stipe Baučić, dipl. ing. geod. Ines Berleugi, dipl. ing. arh. Jelena Boroti, mag. ing. arch. Sandi Fabjanović, geod. tehn. Mate Glavčić, mag. ing. geod. et geoinf.		
Luka Kotromanić, mag. ing. geod. et geoinf. Maja Nešović, mag. ing. arh. Marko Popović - Razumić, grad. tehn. Dijana Vrdoljak, dipl. ing. grad. Silvija Ždunić, dipl. ing. arh. Ivan Žbić, mag. ing. geod. et geoinf.		
Pečat predstavničkog tijela		
Predsjednik predstavničkog tijela		
Jurica Miličić		
Istovjetnost ovog prostor. plana s izvornikom ovjerava		
Pečat nadležnog tijela		

**OPIS PROJEKTA**

NARUČIOSELJ	Grad Hvar
SADRŽAJ NACRTA	Geodetska podloga za izradu UPU-a Sveta Nedjelja
DATUM	srpanj 2019.
MERILLO	1:1000
ODGOVORNA OSOBA	Ivan Žbić, mag.ing.geod.et geoinf.
SURADNICI	Stipe Baučić, dipl.ing.geod. vežbenik Luka Kotromanić, mag.ing.geod.et geoinf. vežbenik Mate Glavčić, mag.ing.geod.et geoinf.

MORE

UPU MARINE U SVETOJ NEDJELJI

MORE

