

TUMAČ ZNAKOVA

GRANICA OBUHVATA PLANA

TELEKOMUNIKACIJE

TK PODZEMNI VOD - PLANIRANI

ELEKTROENERGETIKA

ELEKTRIKA 35kV PODZEMNI VOD

ELEKTRIKA 35kV PODZEMNI VOD - PLANIRANI

ELEKTRIKA 0.4kv PODZEMNI VOD - PLANIRANI

TRAFOSTANICA 35/20/0,4 kV - PLANIRANA

VODOOPSKRBA

VODOVOD - POSTOJEĆI

VODOVOD - PLANIRANI

SPREMNIK ZA VODU - POSTOJEĆI

VODNO OKNO - POSTOJEĆE

VODNI VENTIL - POSTOJEĆI



ODVODNJA OTPADNIH VODA

ODVODNJA

ODVODNJA - PLANIRANA

SMJER ODVODNJE

REVIZIONO OKNO - POSTOJEĆE

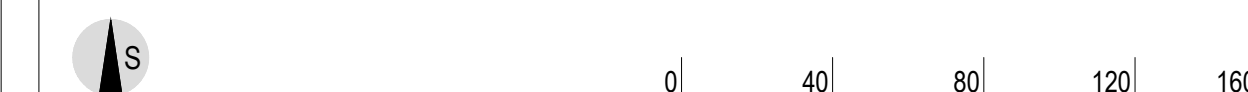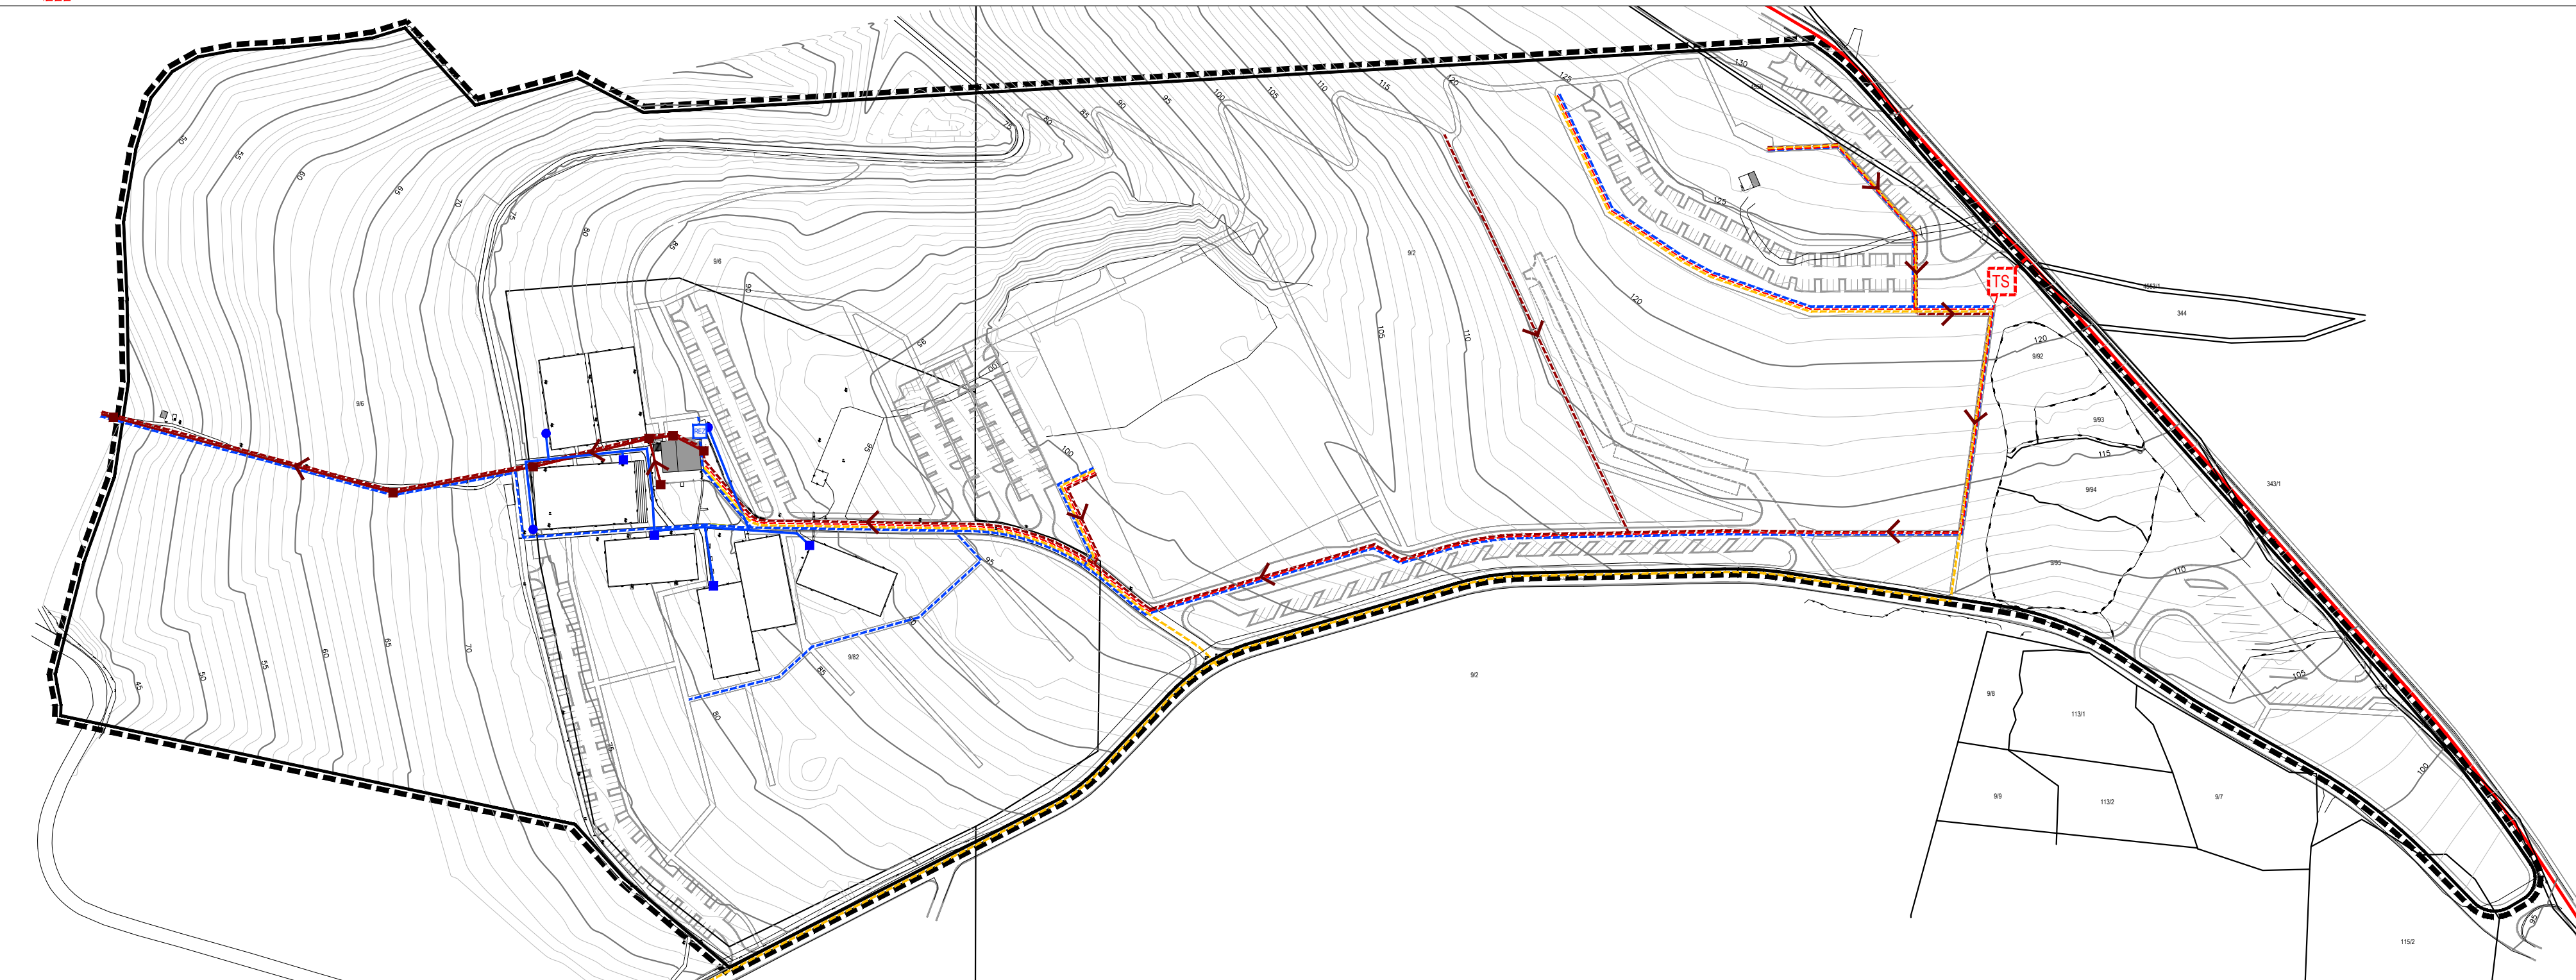

Županija: SPLITSKO-DALMATINSKA Grad: HVAR


Naziv prostornog plana: **URBANISTIČKI PLAN UREĐENJA
 SPORTSKO-REKREACIJSKE ZONE ŠAMORETA DOLAC**
 prijedlog plana za javnu raspravu

Naziv kartografskog prikaza: **2. PROMETNA I KOMUNALNA INFRASTRUKTURNA MREŽA
 2.B. PLAN TELEKOMUNIKACIJSKE, ELEKTROENERGETSKE I KOMUNALNE INFRASTRUKTURE**
 Broj kartografskog prikaza: **2.B.** Mjerilo kartografskog prikaza: 1:2000

Pravna osoba/tijelo koje je izradilo Plan:
 Sveučilište u Zagrebu, ARHITEKTONSKI FAKULTET,
 Zavod za urbanizam, prostorno planiranje i pejzažnu arhitekturu
 10000 Zagreb, Kačićeva 26, tel.01/4639-444, fax: 01/4826-326

Predstojnik Zavoda:
 Prof.dr.sc. JESENKO HORVAT, dipl.ing.arh.

Odgovorni voditelj:
 Prof.dr.sc. NENAD LIPOVAC, dipl.ing.arh.

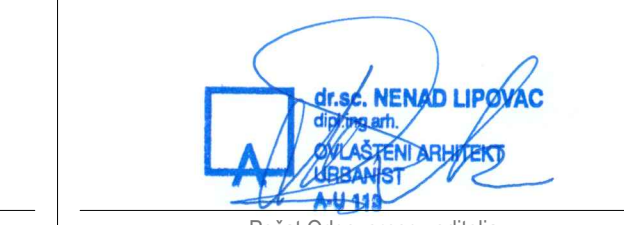

Pečat pravne osobe/tijela koje je izradilo Plan:
 Stručni tim u izradi Plana:
 Prof.dr.sc. NENAD LIPOVAC, dipl.ing.arh.
 NIKOLINA GRADEČKI, mag.ing.arch.

Pečat Odgovornog voditelja:
 Prof.dr.sc. MILJENKO HAIMAN, dipl.ing.grad.
 Prof.dr.sc. ANKA MIŠEČIĆ, dipl.soc.
 Mr.sc. IVAN CETINIĆ, dipl.ing.stroj,
 STIPE MIHOTIĆ, dipl.ing.el.

Odluka predstavničkog tijela o izradi Plana:
 Službeni glasnik Grada Hvara br. 7/16.

Odluka predstavničkog tijela o donošenju Plana:
 Službeni glasnik Grada Hvara br. _____

Objava javne rasprave: 07.12.2017. - www.mgipu.hr
 08.12.2017. - www.hvar.hr
 11.12.2017. - oglasna ploča
 11.12.2017. - Slobodna Dalmacija

Javni uvid: 18.12.2017. - 18.01.2018.
 Javno izlaganje: 21.12.2017.

Pečat tijela odgovornog za provođenje javne rasprave:

Odgovorna osoba za provođenje javne rasprave:
 Gradonačelnik:
 Rikardo Novak

Suglasnost Ministarstva graditeljstva i prostornog uređenja (prema članku 108. Zakona o prostornom uređenju NN 153/13):
 Klasa: _____ Ur.broj: _____ Datum: _____

Predsjednik predstavničkog tijela:
 Predsjednik Gradskog vijeća:
 Jurica Miličić

Istovjetnost ovog prostornog plana s izvornikom ovjerava:
 Gradonačelnik:
 Rikardo Novak

Pečat predstavničkog tijela:

Pečat nadležnog tijela: