

TUMAČ ZNAKOVA

GRANICA OBUHVATA PLANA

TELEKOMUNIKACIJE

TK PODZEMNI VOD - PLANIRANI

ELEKTROENERGETIKA

ELEKTRIKA 35kV PODZEMNI VOD

ELEKTRIKA 35kV PODZEMNI VOD - PLANIRANI

ELEKTRIKA 0.4kV PODZEMNI VOD - PLANIRANI

TRAFOSTANICA 35/20/0,4 kV - PLANIRANA

VODOOPSKRBA

VODOVOD - POSTOJEĆI

VODOVOD - PLANIRANI

SPREMNIK ZA VODU - POSTOJEĆI

VODNO OKNO - POSTOJEĆE

VODNI VENTIL - POSTOJEĆI


ODVODNJA OTPADNIH VODA

ODVODNJA

ODVODNJA - PLANIRANA

SMJER ODVODNJE

REVIZIONO OKNO - POSTOJEĆE

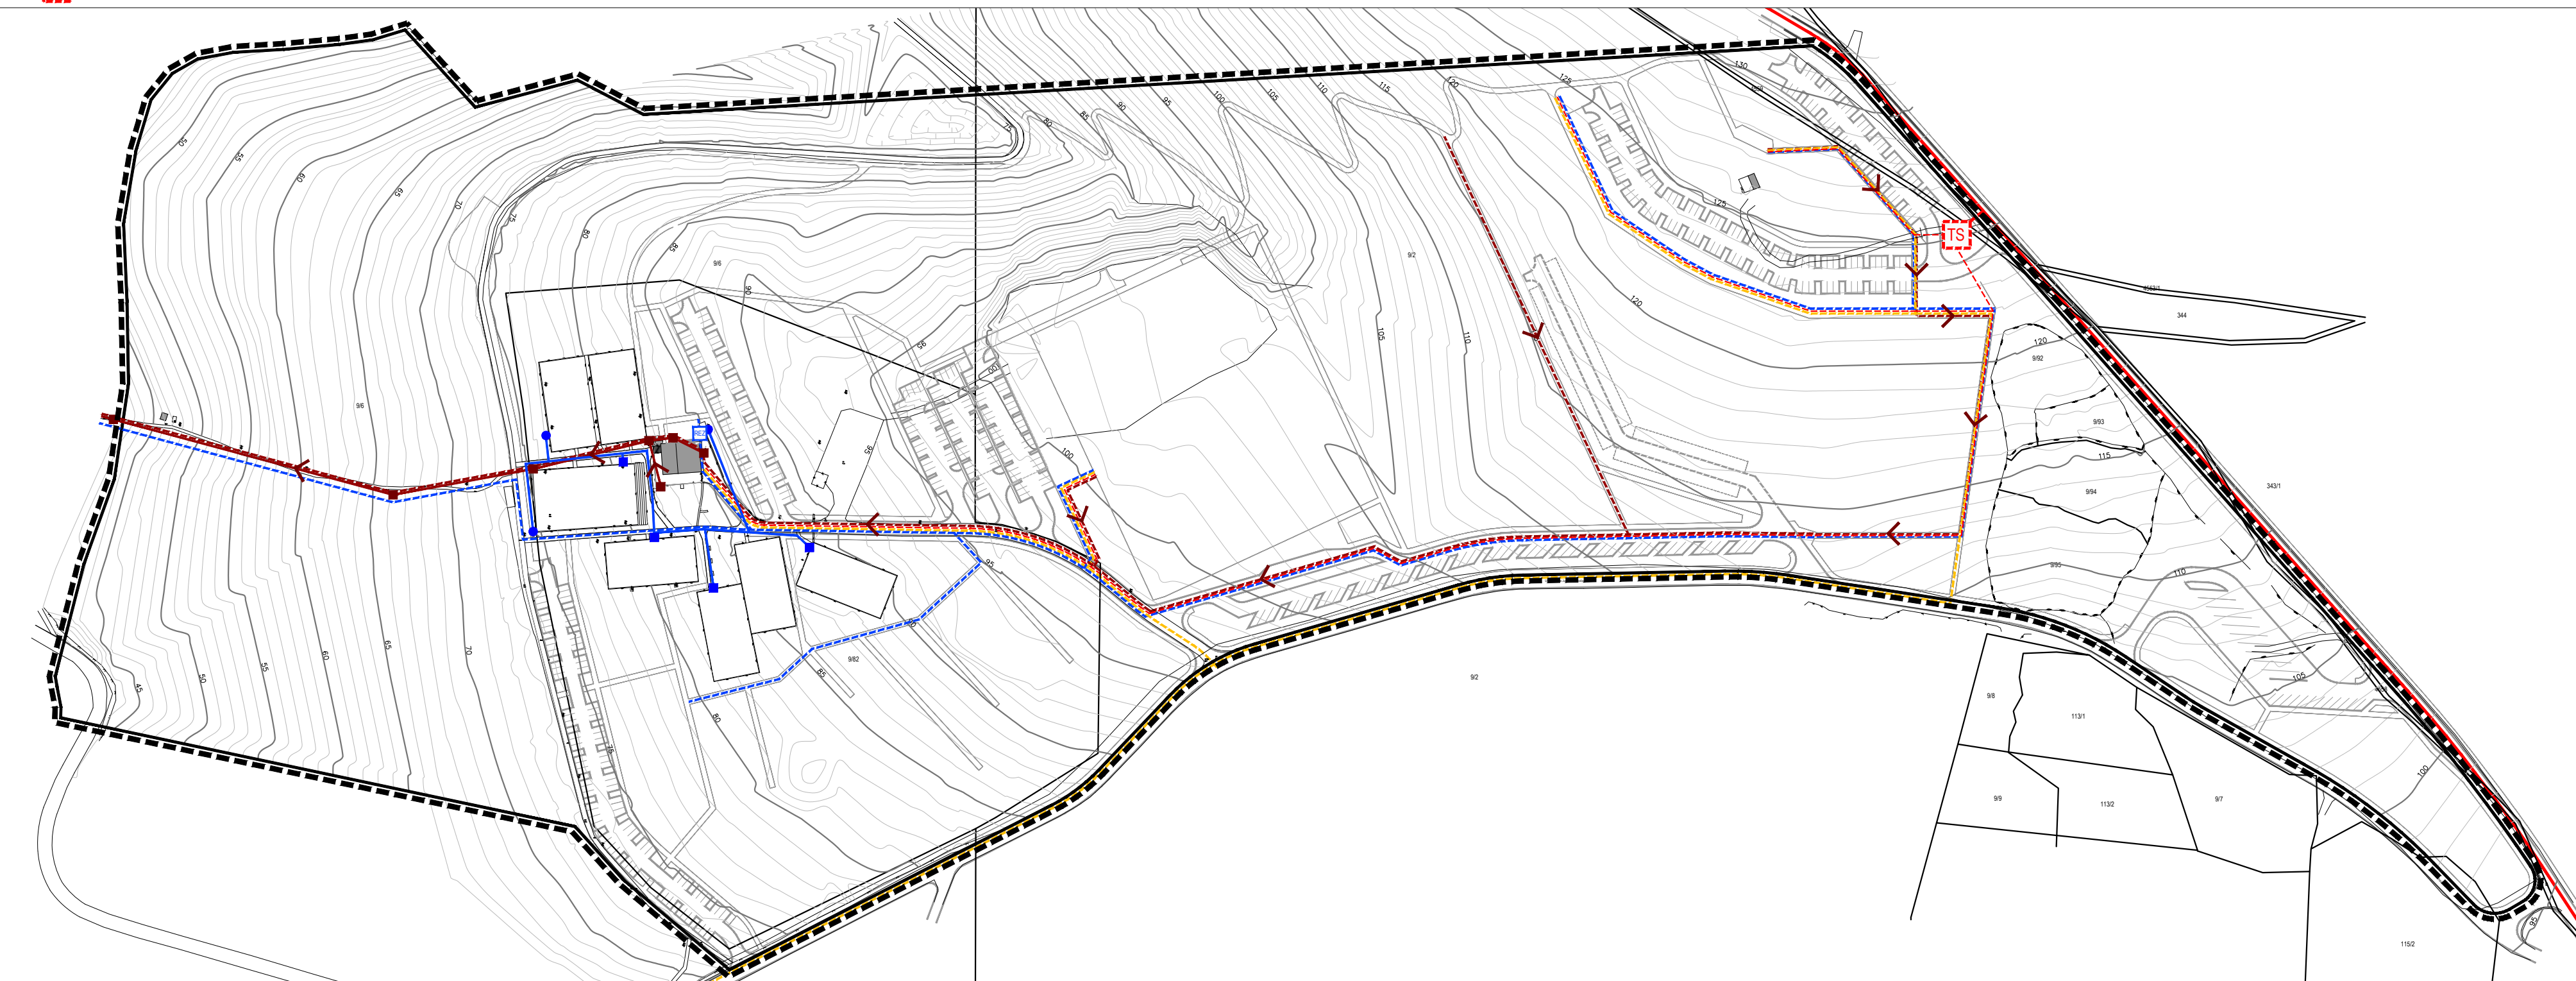

Naziv prostornog plana:
**URBANISTIČKI PLAN UREĐENJA
SPORTSKO-REKREACIJSKE ZONE ŠAMORETA DOLAC**

Naziv kartografskog prikaza:
**2. PROMETNA I KOMUNALNA INFRASTRUKTURNA MREŽA
2.B. PLAN TELEKOMUNIKACIJSKE, ELEKTROENERGETSKE I KOMUNALNE INFRASTRUKTURE**

Broj kartografskog prikaza: **2.B.** Mjerilo kartografskog prikaza: **1:2000**

Pravna osoba/tijelo koje je izradilo Plan:
Sveučilište u Zagrebu, ARHITEKTONSKI FAKULTET,
Zavod za urbanizam, prostorno planiranje i pejzažnu arhitekturu
10000 Zagreb, Kačićeva 26, tel.01/4639-444, fax: 01/4826-326

Predstojnik Zavoda:
Prof.dr.sc. JESENKO HORVAT, dipl.ing.arh.

Odgovorni voditelj:
Prof.dr.sc. NENAD LIPOVAC, dipl.ing.arh.

Stručni tim u izradi Plana:
Prof.dr.sc. NENAD LIPOVAC, dipl.ing.arh.
NIKOLINA GRADEČKI, mag.ing.arch.

Prof.dr.sc. MILJENKO HAIMAN, dipl.ing.grad.
Prof.dr.sc. ANKA MIŠEVIĆ, dipl.soc.
Mr.sc. IVAN CETINIĆ, dipl.ing.stroj,
STIPE MIHOTIĆ, dipl.ing.el.

Odluka predstavničkog tijela u izradi Plana:
Službeni glasnik Grada Hvara br. 7/16.

Odluka predstavničkog tijela o donošenju Plana:
Službeni glasnik Grada Hvara br. 6/18.

Objava javne rasprave: 07.12.2017. - www.mgipu.hr
08.12.2017. - www.hvar.hr
08.12.2017. - oglasna ploča
11.12.2017. - Slobodna Dalmacija

Javni uvid održan: 18.12.2017. - 18.01.2018.
Javno izlaganje održano: 04.01.2018.

Pečat tijela odgovornog za provedbu javne rasprave:

Odgovorna osoba za provođenje javne rasprave:
Pomoćnica voditelja Odsjeka za komunalne djelatnosti
prostorno uređenje, graditeljstvo, zaštitu okoliša, europske
fondove i javnu nabavu:
Iva Pavičić

Suglasnost Ministarstva graditeljstva i prostornog uređenja (prema članku 108. Zakona o prostornom uređenju NN 153/13):
Klasa: 350-02/18-13/26 Ur.broj: 531-05-01-18-02 Datum: 04.05.2018.

Predsjednik Gradskog vijeća:
Jurica Miličić

Istovjetnost ovog prostornog plana s izvornikom ovjerava:
Gradonačelnik:
Rikardo Novak