

Urbanistički plan uređenja MILNA

1. Namjena i korištenje površina

LEGENDA

GRANICE
obuhvat Urbanističkog plana uređenja

MJEŠOVITA NAMJENA

M1 pretežno stambena

JAVNA I DRUŠTVENA NAMJENA

D društveni dom
D7 vjerska

GOSPODARSKA NAMJENA

UGOSTITELJSKO TURISTIČKA

T pratelji sadržaji hotela
T1 hotel

ŠPORTSKA I REKREAC. NAMJENA

R1 sport i rekreacija
R2 uređena plaža
R3 prirodna plaža

ZELENE POVRŠINE

Z1 javni park

Z2 uređene zelene površine

PROMET

KOPNENI PROMET

glavna ulica naselja

kolno pješačke površine

pješačke površine

P javna parkirališta

P parkiralište u zelenilu

BUS stajalište autobusa

INFRASTRUKTURNE POVRŠINE


IS transformatorska stanica, telefonska centrala

G groblje

V vodosprema


R reciklažni otok

BUJICA/VODOTOK PANDOL

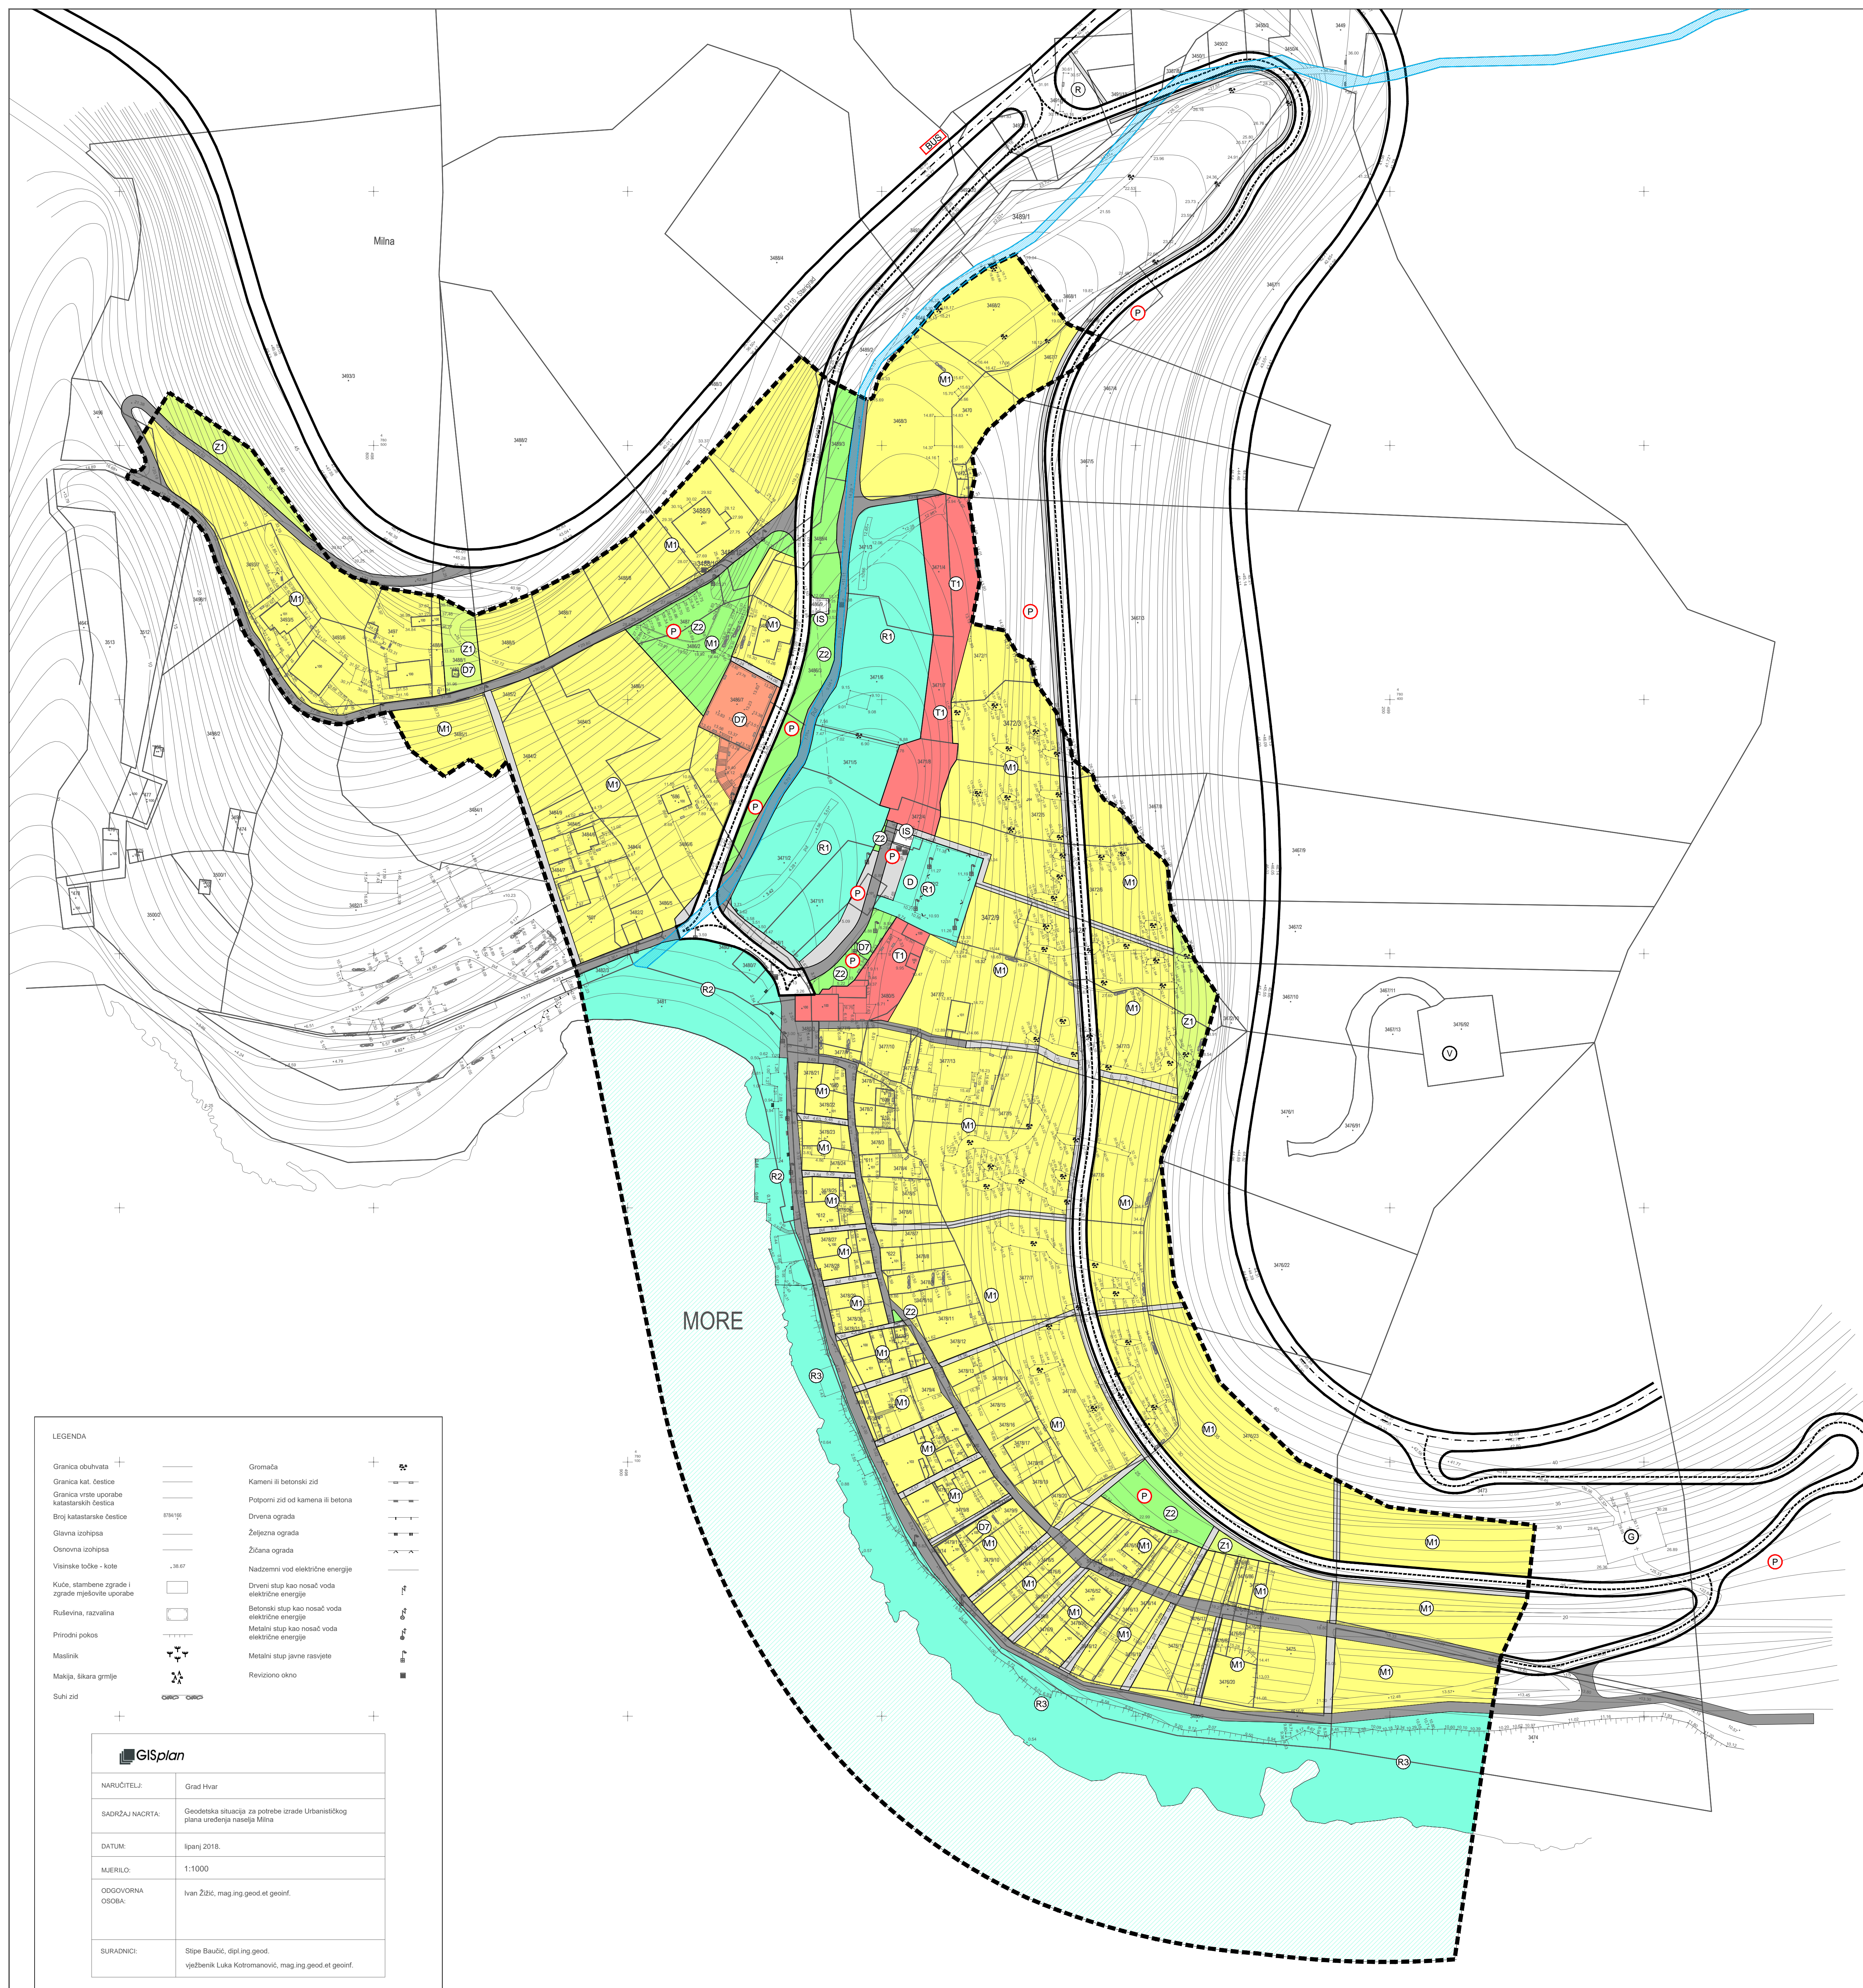

LEGENDA	
Granica obuhvata	Gromača
Granica kat. čestice	Kamerni ili betonski zid
Granica vrste uporabe katastarskih čestica	Ploponi zid od kamena ili betona
Binj katastarske čestice	Divna ograda
Glavna izohipsa	Željezna ograda
Osnovna izohipsa	Žičana ograda
Vatnaste točke - kote	Nadzemni vod električne energije
Kuće, stambene zgrade i zgrade mješovite uporabe	Drveni stup kao nosač voda električne energije
Ruševina, razvalina	Betonski stup kao nosač voda električne energije
Prirodni pokos	Metalni stup kao nosač voda električne energije
Maslinik	Metalni stup javne rasvjetje
Makija, šikara grmlje	Revištono otkono
Suhi zid	

GISplan	
NARUČITELJ:	Grad Hvar
SADRŽAJ NACRTA:	Geodetska situacija za potrebe izrade Urbanističkog plana uređenja naselja Milna
DATUM:	lipanj 2018.
MJERILO:	1:1000
ODGOVORNA OSOBA:	Ivan Žižić, mag.ing.geod.et.geoinf.
SURADNICI:	Stipe Baučić, dipl.ing.geod. vještbenik Luka Kotromanović, mag.ing.geod.et.geoinf.

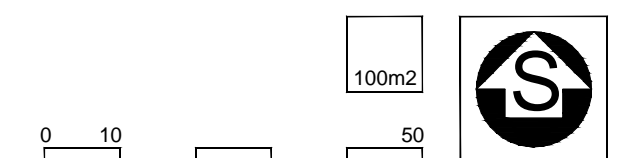

Županija	SPLITSKO - DALMATINSKA ŽUPANIJA
Općina	GRAD HVAR
Naziv prostornog plana	Urbanistički plan uređenja Milna
Naziv kartografskog prikaza	NAMJENA I KORIŠTENJE POVRŠINA
Broj kartografskog prikaza	1
Mjerilo kartografskog prikaza	1:1000
Odluka o izradi plana "Službeni glasnik Grada Hvara" broj 3/17	Odluka predstavničkog tijela o donošenju plana "Službeni glasnik Grada Hvara" broj 10/19
Prva javna rasprava 05. studenog 2018. godine; "Slobodna Dalmacija" Ponovna javna rasprava 07. ožujka 2019. godine; "Slobodna Dalmacija"	Prvi javni uvid održan 13. studenog 2018. godine - 12. prosinca 2018. godine Ponovni javni uvid održan 18. ožujka 2019. godine - 25. ožujka 2019. godine
Pečat tijela odgovornog za provođenje javne rasprave	Odgovorna osoba za provođenje javne rasprave
	Doro Abdulmar, dipl. ing. grad.
Suglasnost na plan prema članku 108. Zakona o prostornom uređenju (MN broj 153/13, 65/17, 114/18, 39/19) KLASA 350-02/19-13/43 UR. BROJ: 531-06-1-2-19-4	DATUM 13.lipnja 2019. godine
Pravna osoba/tijelo koja je izradilo plan	GISplan d.o.o. - SPLIT
Pečat pravne osobe koja je izradila plan	Odgovorna osoba
	Ines Berlengi, dipl. ing. arch.
Voditelj izrade plana	JELENA BOROTA, mag. ing. arch.
Stručni tim Niveska Balić, dipl. oec. Stipe Baučić, dipl. ing. geod. Ines Berlengi, dipl. ing. arch. mr. sc. Gojko Berlengi, dipl. ing. arch. Jelena Borota, mag. ing. arch. Sandi Faljanović, geod. tehn.	Luka Kotromanović, mag. ing. geod. et. geoinf. Maja Nešović, mag. ing. arh. Mario Popović - Razumio, grad. tehn. Dijana Vrdoljak, dipl. ing. grad. Silvija Zumić, dipl. ing. arch. Ivan Žižić, mag. ing. geod. et. geoinf.
Pečat predstavničkog tijela	Predsjednik predstavničkog tijela
	Jurica Miličić
Istojetnost ovog prostornog plana s izvornikom ovjerava	Pečat nadležnog tijela