

Urbanistički plan uređenja MILNA

Prometna i komunalna infrastruktura 2.2 ELEKTROENERGETSKI SUSTAV, POŠTA I ELEKTRONIČKE KOMUNIKACIJE

LEGENDA

GRANICE

obuhvat Urbanističkog plana uređenja

ELEKTROOPSKRBA

POSTOJEĆA INFRASTRUKTURA

10 (20) kV XHE 49-A 3x(1x150/25)

35 kV XHE 49-A 3x(1x185/25)

1 kV

TS MILNA 1, 20 kV

TS MILNA 2 - stupna

ukida se

PLANIRANA INFRASTRUKTURA

10 (20) kV XHE 49-A 3x(1x150/25)

35 kV XHE 49-A 3x(1x185/25)

1 kV

TS MILNA 2, 20 kV, 630 kVA

POŠTA I ELEKTRONIČKE KOMUNIKACIJE

POSTOJEĆA INFRASTRUKTURA

podzemni EKI kabel

podmorski EKI kabel

telefonska centrala

PLANIRANA INFRASTRUKTURA

podzemni EKI kabel

planirana TK mreža


PROMET

KOPNENI PROMET

glavna ulica naselja


kolno pješačke površine

pješačke površine

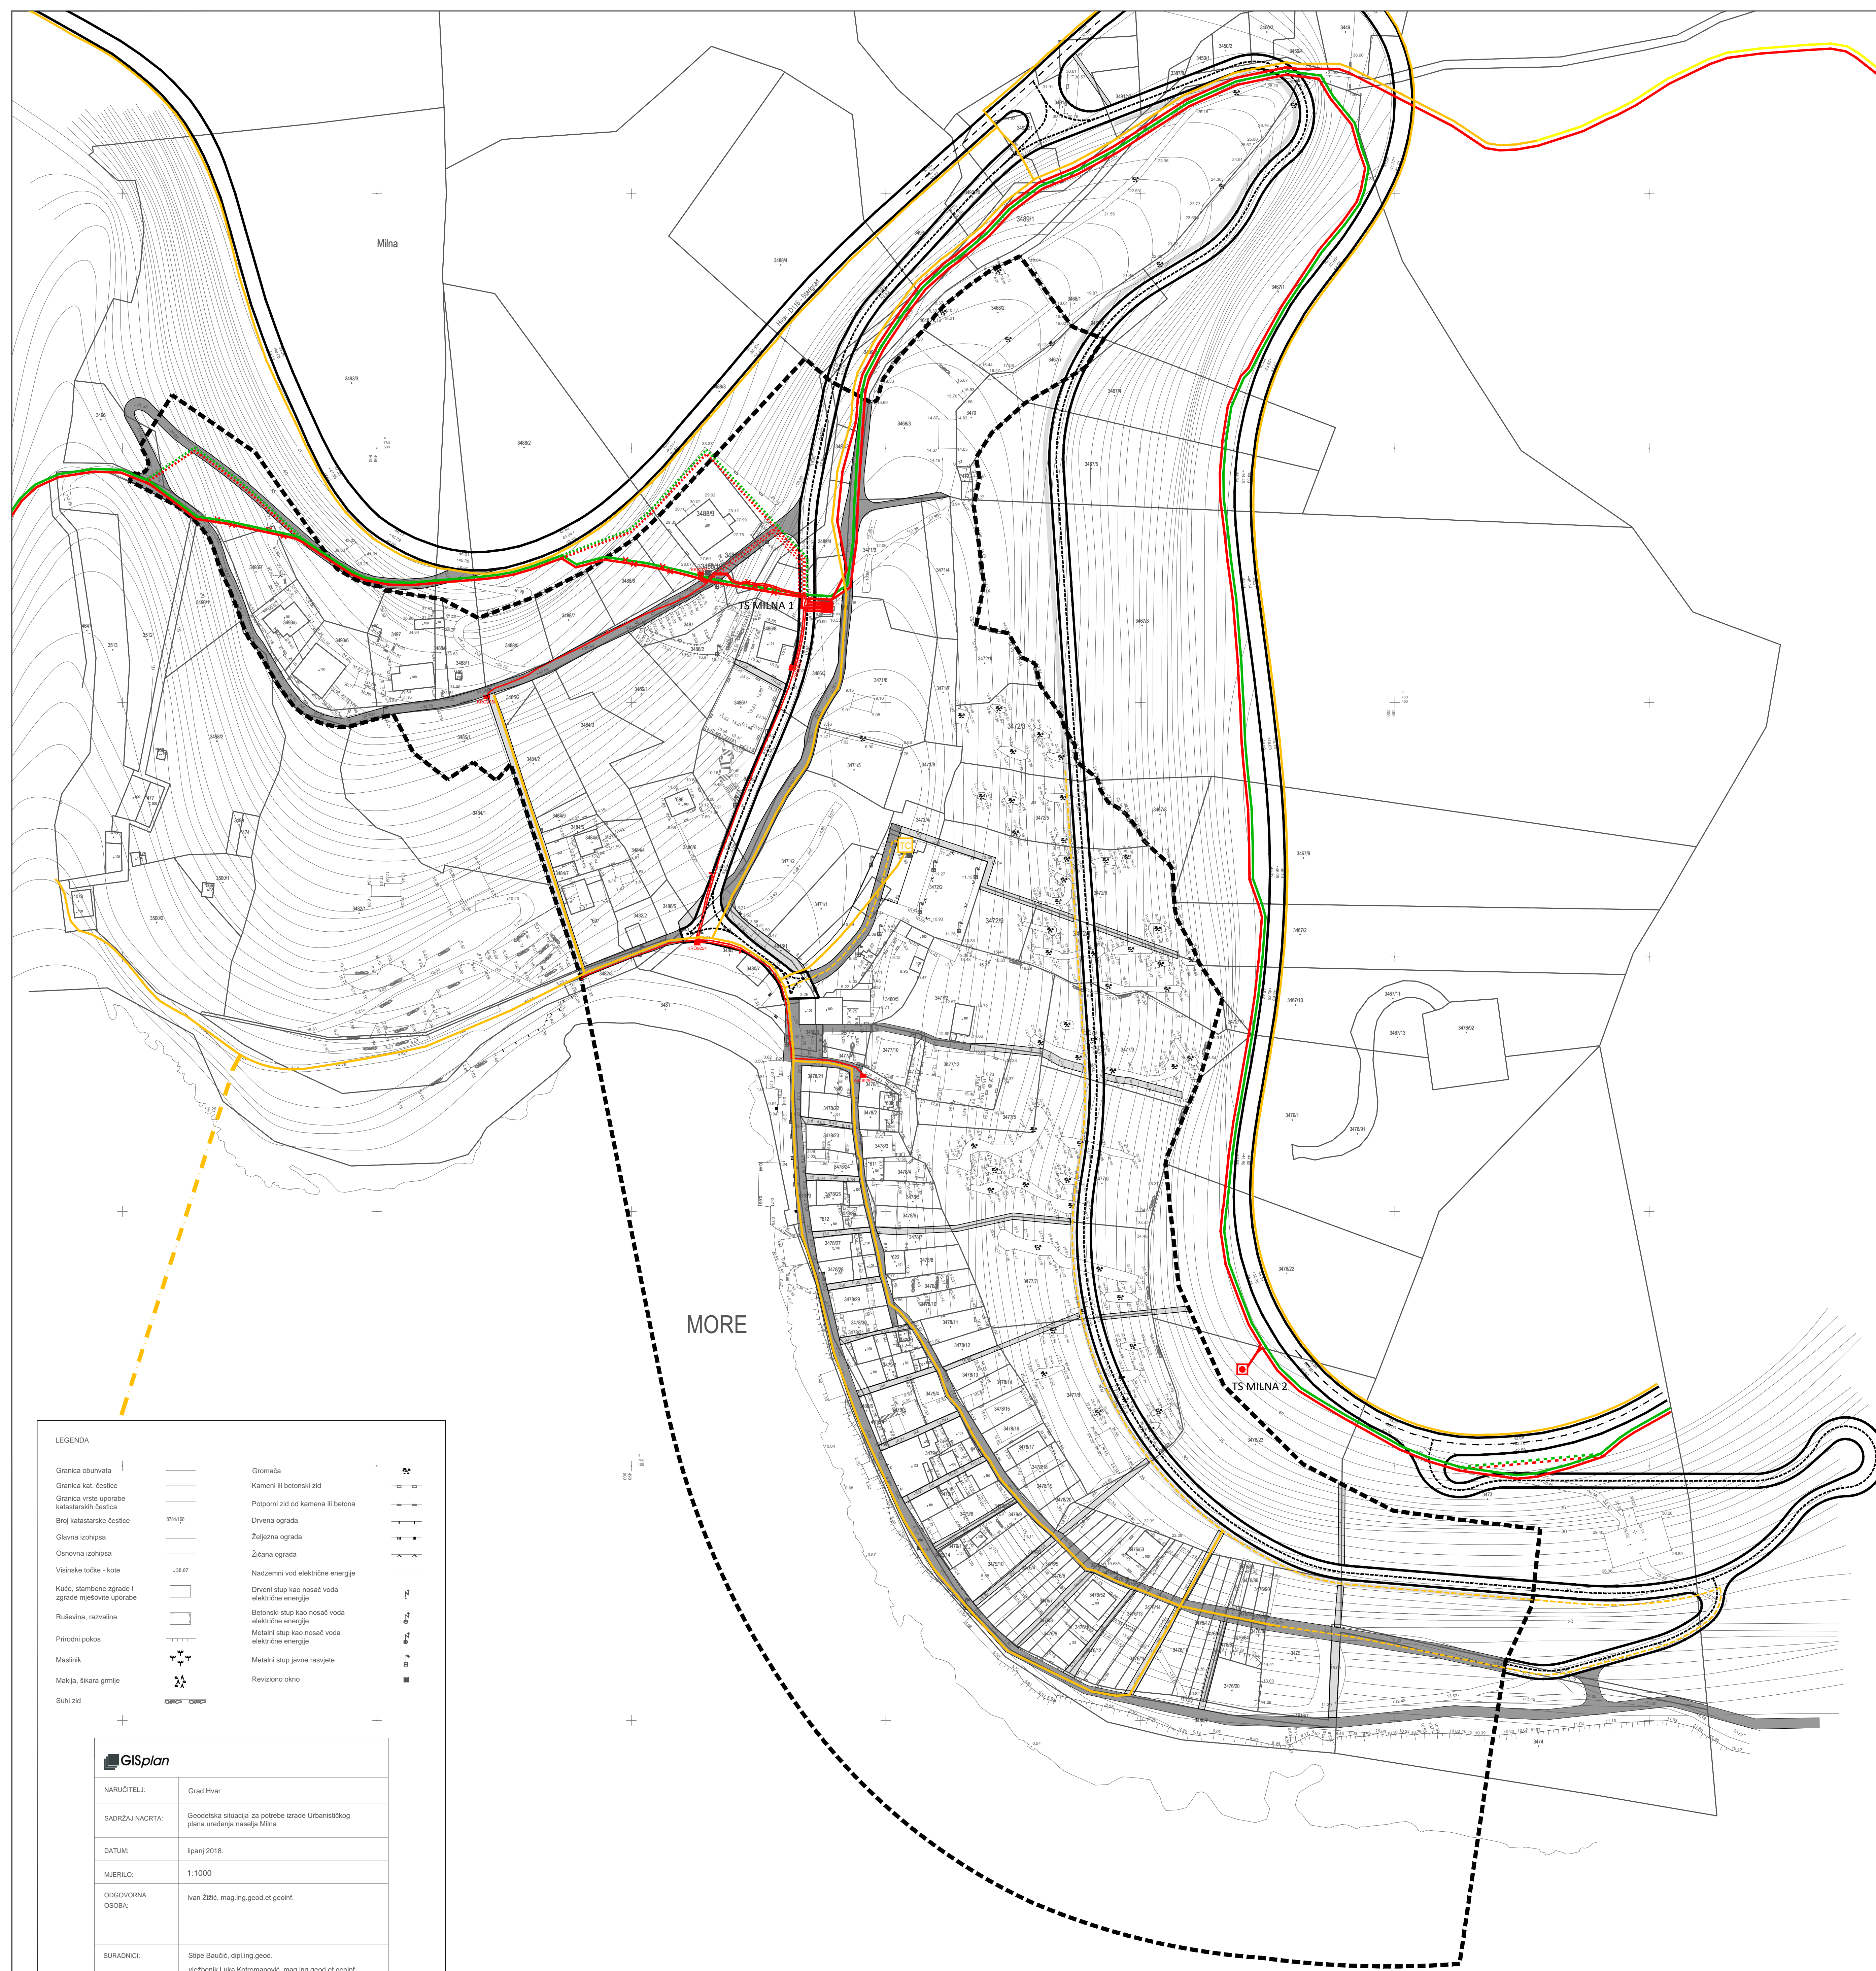

LEGENDA	
Granicu obuhvata	Gromača
Granicu kat. čestice	Kameni ili betonski zid
Granicu vrste uporabe	Palupni zid od kamena ili betona
Granicu katastarskih čestica	Diverna ograda
Granicu katastarske čestice	Željezna ograda
Glavna izohipsa	Žičana ograda
Osnovna izohipsa	Nadzemni vod električne energije
Vatnaste točke - kote	Dvorni stup kao nosač voda električne energije
Kuća, stambene zgrade i zgrade mješovite uporabe	Betonski stup kao nosač voda električne energije
Ruševina, razvalina	Metalni stup kao nosač voda električne energije
Prirodni pokos	Metalni stup javne rasvjetje
Maslinik	Revištono otkono
Makija, šikara grmlje	
Suhi zid	

NARUČITELJ:	Grad Hvar
SADRŽAJ NACRTA:	Geodetska situacija za potrebe izrade Urbanističkog plana uređenja naselja Milna
DATUM:	lipanj 2018.
MJERILO:	1:1000
ODGOVORNA OSOBA:	Ivan Žižić, mag.ing.geod.et.geoinf.
SURADNICI:	Stipe Baučić, dipl.ing.geod. vjezbenik Luka Kotromanović, mag.ing.geod.et.geoinf.

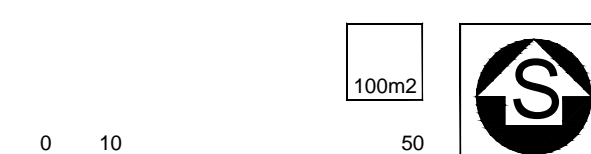

Županija	SPLITSKO - DALMATINSKA ŽUPANIJA	
Općina	GRAD HVAR	
Ime prostornog plana	Urbanistički plan uređenja Milna	
Ime kartografskog prikaza	ELEKTROENERGETSKI SUSTAV, POŠTA I ELEKTRONIČKE KOM.	
Broj kartografskog prikaza	2.2	Mjerilo kartografskog prikaza 1:1000
Odluka o izradi plana	Odluka predstavničkog tijela o donošenju plana "Službeni glasnik Grada Hvara" broj 3/17	
Prva javna rasprava	05. studenog 2018. godine, "Slobodna Dalmacija"	Prvi javni uvid održan 13. studenog 2018. godine - 12. prosinca 2018. godine
Ponovna javna rasprava	07. ožujka 2019. godine, "Slobodna Dalmacija"	Ponovni javni uvid održan 18. ožujka 2019. godine - 25. ožujka 2019. godine
Pečat tijela odgovornog za provođenje javne rasprave	Odgovorna osoba za provođenje javne rasprave	
Doro Abdulmar, dipl. ing. grad.		
Suglasnost na plan prema članku 108. Zakona o prostornom uređenju (NN broj 153/13, 65/17, 114/18, 39/19) KLASA 350-02/19-13/43 UR. BROJ 531-06-1-2-19-4	DATUM 13.lipnja 2019. godine	
Pravna osoba/tijelo koja je izradilo plan	GISplan d.o.o. - SPLIT	
Pečat pravne osobe koja je izradila plan	Odgovorna osoba	
Ines Berfengi, dipl. ing. arh.		
Voditelj izrade plana	JELENA BOROTA, mag. ing. arch.	
Stručni tim	Goran Miloš, dipl. ing. el. - suradnik za kartografski prikaz broj 2.2 Niveska Bačić, dipl. oec. Stipe Baučić, dipl. ing. geod. Ines Berfengi, dipl. ing. arh. mr. sc. Gojko Berfengi, dipl. ing. arh. Jelena Borota, mag. ing. arch.	Sandi Fabijančić, geod. tehn. Luka Kotromanović, mag. ing. geod. et. geoinf. Maja Nešović, mag. ing. aedif. Marko Popović - Razumić, grad. tehn. Diana Vrdojak, dipl. ing. grad. Silvija Zdućić, dipl. ing. arh. Ivan Žižić, mag. ing. geod. et. geoinf.
Pečat predstavničkog tijela	Predsjednik predstavničkog tijela	
Jurica Miličić		
Istojetnost ovog prostornog plana s izvornikom ovjerava	Pečat nadležnog tijela	