

Urbanistički plan uređenja MILNA

4. Način i uvjeti gradnje

LEGENDA

GRANICE

- obuhvat Urbanističkog plana uređenja
- zbiženi dio naselja

NAČIN GRADNJE

- nova gradnja
- rekonstrukcija
- rekonstrukcija i nova gradnja

UVJETI GRADNJE

- linija postojeće obale
- postojeće terase
- obavezni građevinski pravac
- maksimalni broj etaža
- način priključenja građevine na komunalnu i prometnu infrastrukturu


UVJETI UREĐENJA

- visoko zelenilo
- ozelenjivanje
- sanacija pokosa
- obuhvat jedinstvenog projekta obalne šetnice
- uređenje terena

PROMET


KOPNENI PROMET

- glavna ulica naselja
- kolno pješačke površine
- pješačke površine
- javna parkirališta
- parkiralište u zelenilu
- stajalište autobusa
- obalna šetnica
- pješačke i biclističke staze

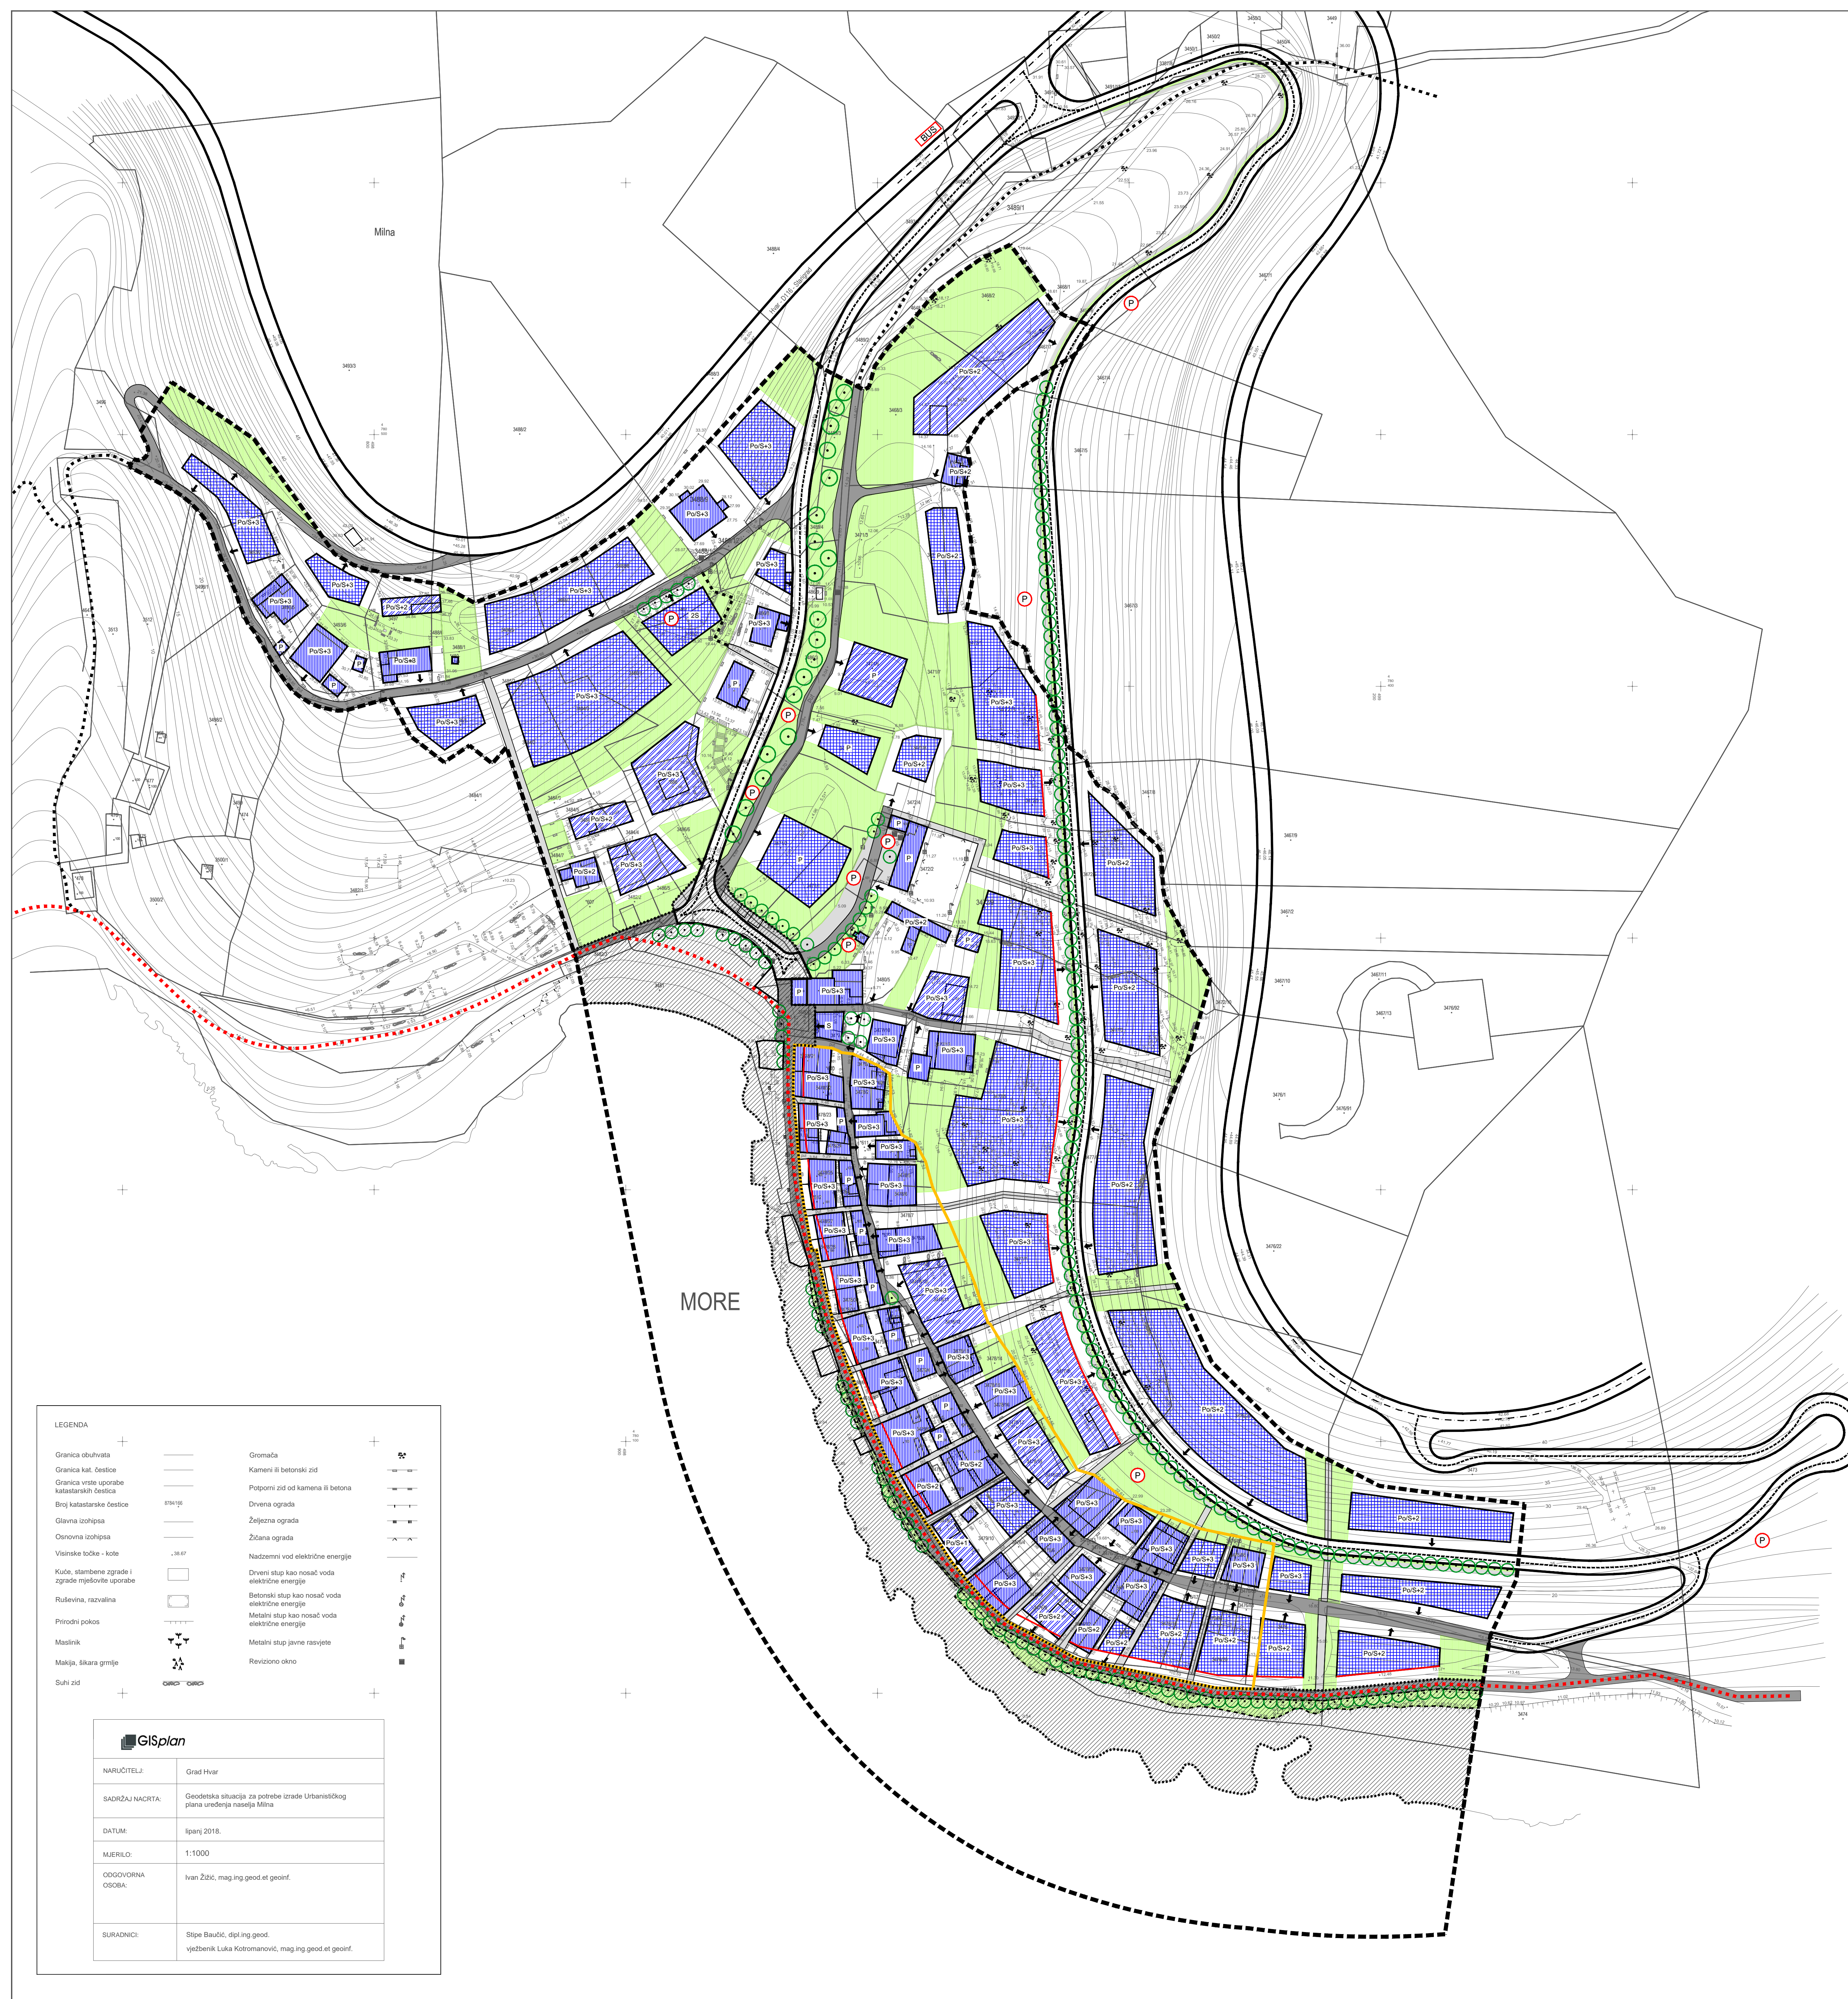

LEGENDA	
Granica obuhvata	Gromača
Granica kat. čestice	Kameni ili betonski zid
Granica vrste uporabe	Plitkopi zid od kamena ili betona
Binj katastarske čestice	Divna ograda
Glavna izohipsa	Željezna ograda
Osnovna izohipsa	Žičana ograda
Vatnaste točke - kote	Nadzemni vod električne energije
Kuća, stambene zgrade i zgrade mješovite uporabe	Drveni stup kao nosač voda električne energije
Ruševina, razvalina	Betonski stup kao nosač voda električne energije
Prirodni pokos	Metalni stup kao nosač voda električne energije
Maslinik	Metalni stup javne rasvjete
Makija, šikara grmlje	Revištono otkono
Suhi zid	

GISplan	
NARUČITELJ:	Grad Hvar
SADRŽAJ NACRTA:	Geodetska situacija za potrebe izrade Urbanističkog plana uređenja naselja Milna
DATUM:	lipanj 2018.
MJERILO:	1:1000
ODGOVORNA OSOBA:	Ivan Žižić, mag.ing.geod.et.geoinf.
SURADNICI:	Stipe Baučić, dipl.ing.geod. vještbenik Luka Kotromanović, mag.ing.geod.et.geoinf.

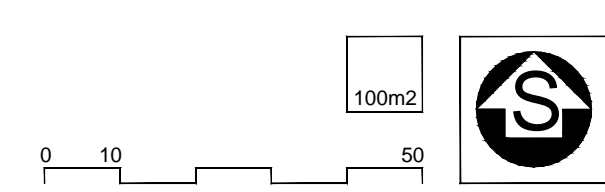

Županija Općina	SPLITSKO - DALMATINSKA ŽUPANIJA GRAD HVAR
Naziv prostornog plana Urbanistički plan uređenja Milna	
Naziv kartografskog prikaza NAČIN I UVJETI GRADNJE	
Broj kartografskog prikaza 4	Mjerilo kartografskog prikaza 1:1000
Odluka o izradi plana "Službeni glasnik Grada Hvara" broj 3/17	Odluka predstavničkog tijela o donošenju plana "Službeni glasnik Grada Hvara" broj 10/19
Prva javna rasprava 05. studenog 2018. godine; "Slobodna Dalmacija" Ponovna javna rasprava 07. ožujka 2019. godine; "Slobodna Dalmacija"	Prvi javni uvid održan 13. studenog 2018. godine - 12. prosinca 2018. godine Ponovni javni uvid održan 18. ožujka 2019. godine - 25. ožujka 2019. godine
Pečat tijela odgovornog za provođenje javne rasprave	Odgovorna osoba za provođenje javne rasprave Doro Abdulmar, dipl. ing. grad.
Suglasnost na plan prema članku 108. Zakona o prostornom uređenju (NN broj 153/13, 65/17, 114/18, 39/19) KLASA 350-02/19-13/43 UR. BROJ 531-06-1-2-19-4 DATUM 13.lipnja 2019. godine	
Pravna osoba/tijelo koja je izradilo plan	GISplan d.o.o. - SPLIT
Pečat pravne osobe koja je izradila plan	Odgovorna osoba Ines Berlengi, dipl. ing. arh.
Voditelj izrade plana	JELENA BOROTA, mag. ing. arch.
Stručni tim	Niveska Balić, dipl. oec. Stipe Baučić, dipl. ing. geod. Ines Berlengi, dipl. ing. arh. mr. sc. Gojko Berlengi, dipl. ing. arh. Jelena Borota, mag. ing. arch. Sandi Faljanović, geod. tehn.
	Luka Kotromanović, mag. ing. geod. et. geoinf. Maja Nežović, mag. inž. arh. Marko Popović - Razamio, grad. tehn. Diana Vrdoljak, dipl. ing. grad. Silvija Zumić, dipl. ing. arh. Ivan Žižić, mag. ing. geod. et. geoinf.
Pečat predstavničkog tijela	Predsjednik predstavničkog tijela Jurica Miličić
Istojetnost ovog prostornog plana s izvornikom ovjerava	Pečat nadležnog tijela