



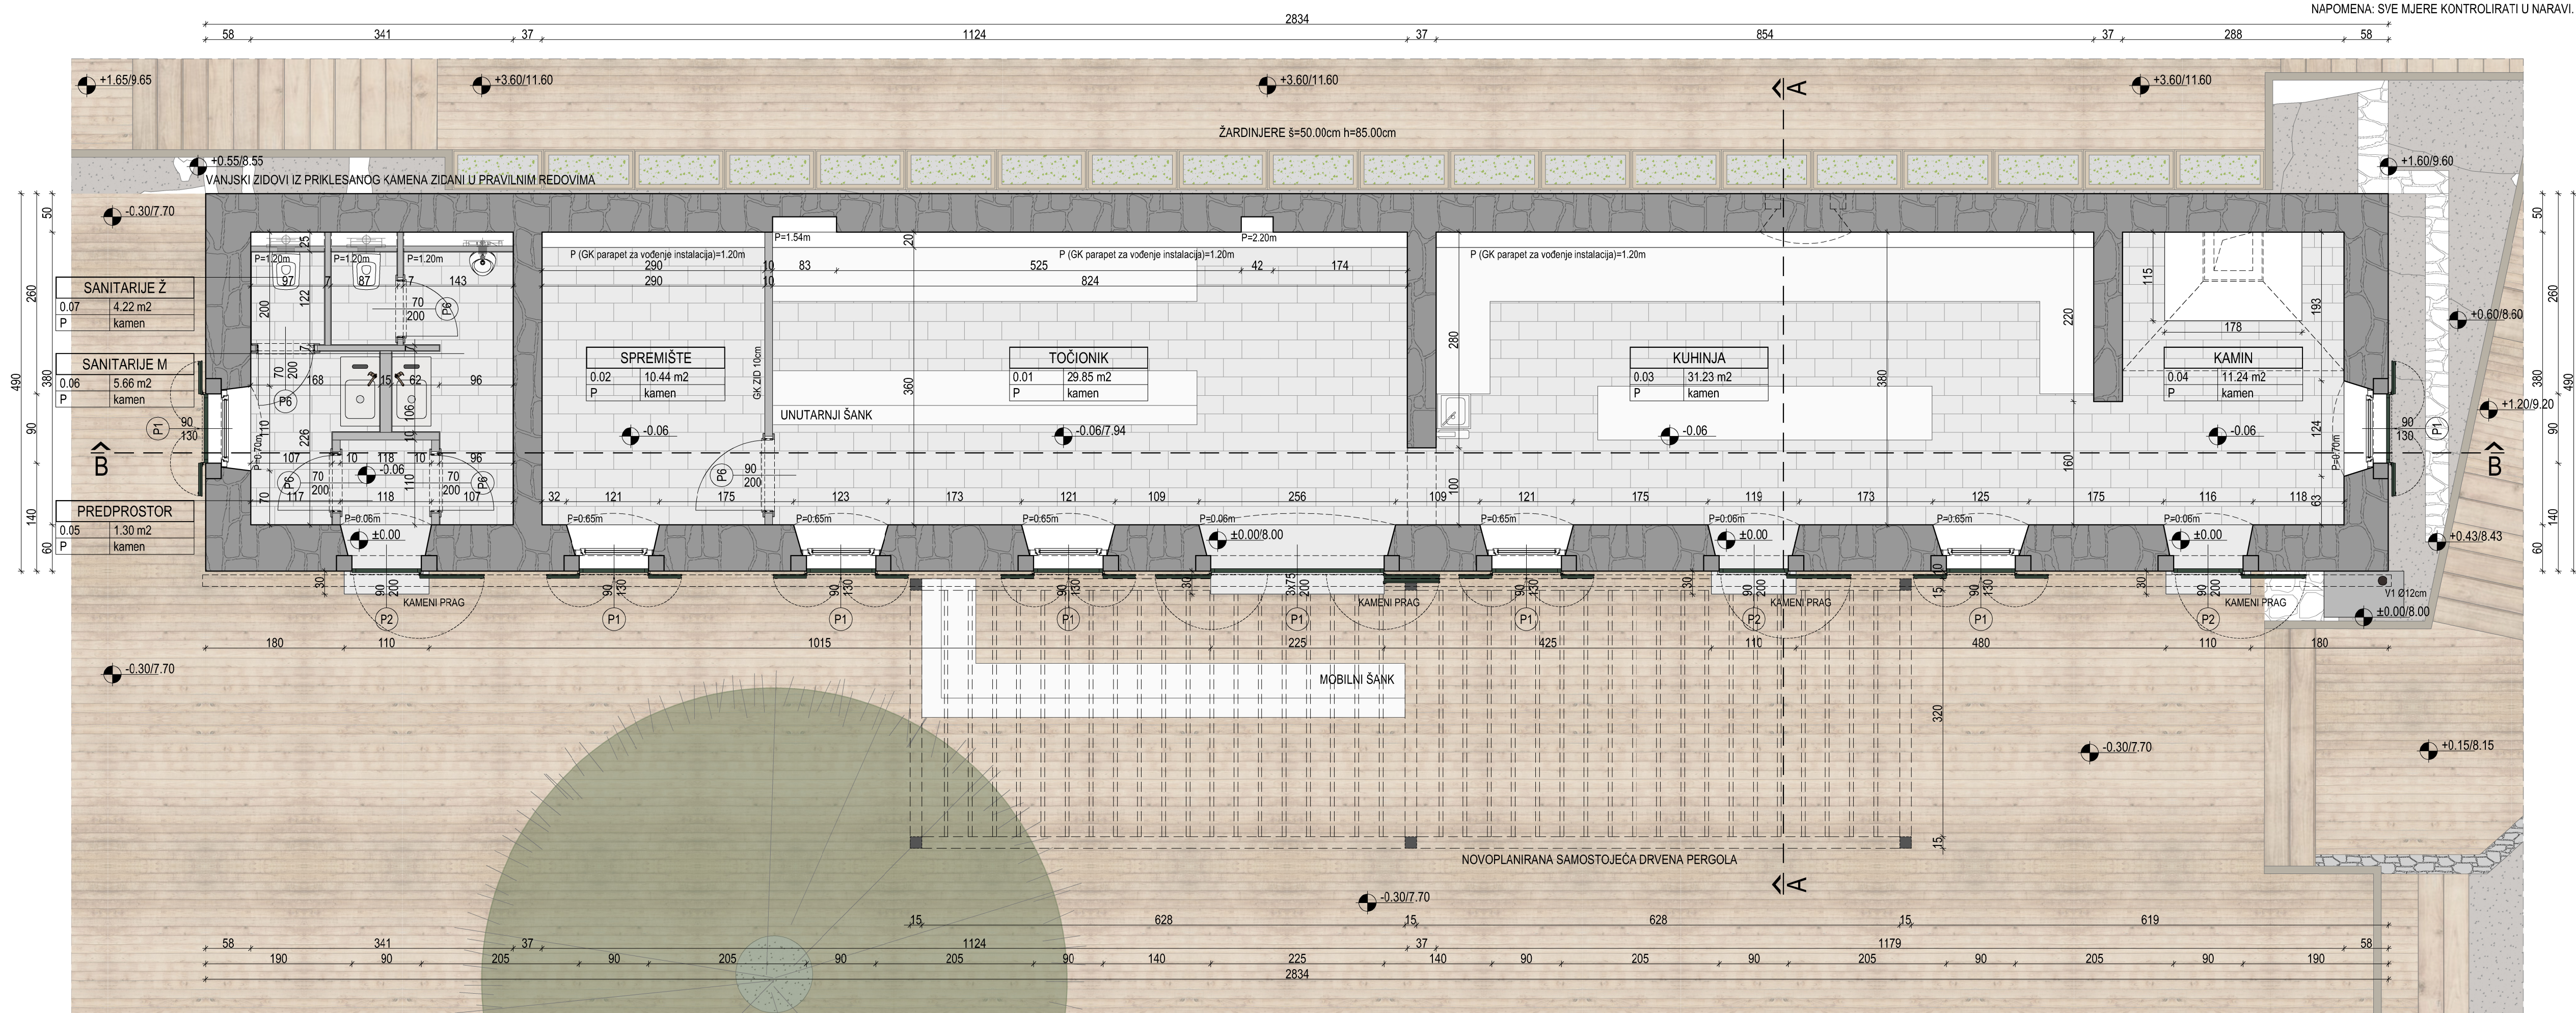

TLOCRT PRIZEMLJA

REKONSTRUKCIJA SKLOPA GRAĐEVINA I UREĐENJE OTOČIČA GALEŠNIKA

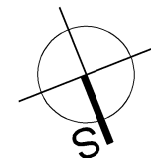

REKONSTRUKCIJA SKLOPA GRAĐEVINA I UREĐENJE OTOČIČA GALEŠNIKA

NOVOPLANIRANO UREĐENJE GRAĐEVINA 1 (VOJARNA) / TLOCRT PRIZEMLJA

±0.00 = 8.00 m.n.v.

JURCON PROJEKT d.o.o. Zagreb, Gatačevačka 48 tel: 385 (0) 1 30 12 20 4 385 (0) 1 30 12 20 6 385 (0) 1 30 97 54 0 fax: jurconprojekst@jurconprojekst.hr e-mail: jurconprojekst@jurconprojekst.hr		NAZIV PODNOSITELJA ZAHTEVA	
JURCON PROJEKT OIB: 55345087244		GRAD HVAR OIB: 01250166084 Ulica Milana Kukurina 2, 21450 Hvar	
PROJEKTANT: Darko Kolaric, dipl.ing.arh.		PROJEKT REKONSTRUKCIJE SKLOPA GRAĐEVINA NA OTOČIČU GALEŠNIKU U OKVIRU PROJEKTA HVAR	
		NAZIV ZAHVATA U PROSTORU / NAZIV IDEJNOG PROJEKTA	STRUKOVNA ODREDNICA
		IDEJNI PROJEKT	ARHITEKTONSKI
GLAVNI PROJEKTANT: Darko Kolaric, dipl.ing.arh.		NAZIV PROJEKTIRANOG DIELA ZAHVATA U PROSTORU	
SURADNICI: Ivana Kosier Czeisberger, dipl.ing.arh.		NOVOPLANIRANO UREĐENJE / GRAĐEVINA 1 (VOJARNA)	
Gordan Maček, dipl.ing.prom.		NAZIV GRAFIČKOG PRIKAZA	
Vilina Vučinić, dipl.ing.arh.		TLOCRT PRIZEMLJA	
Margareta Čurić, dipl.ing.arh.		ZAJEDNIČKA OZNAKA PROJEKTA	BROJ PROJEKTA
DIREKTOR: Zdravko Jurčec, dipl.ing.grad.		ROG-176/18	176/18
		DATUM IZDAJE	4/2018
		UMERLO	1:50
		REDNI BROJ NACRTA	NP.02