



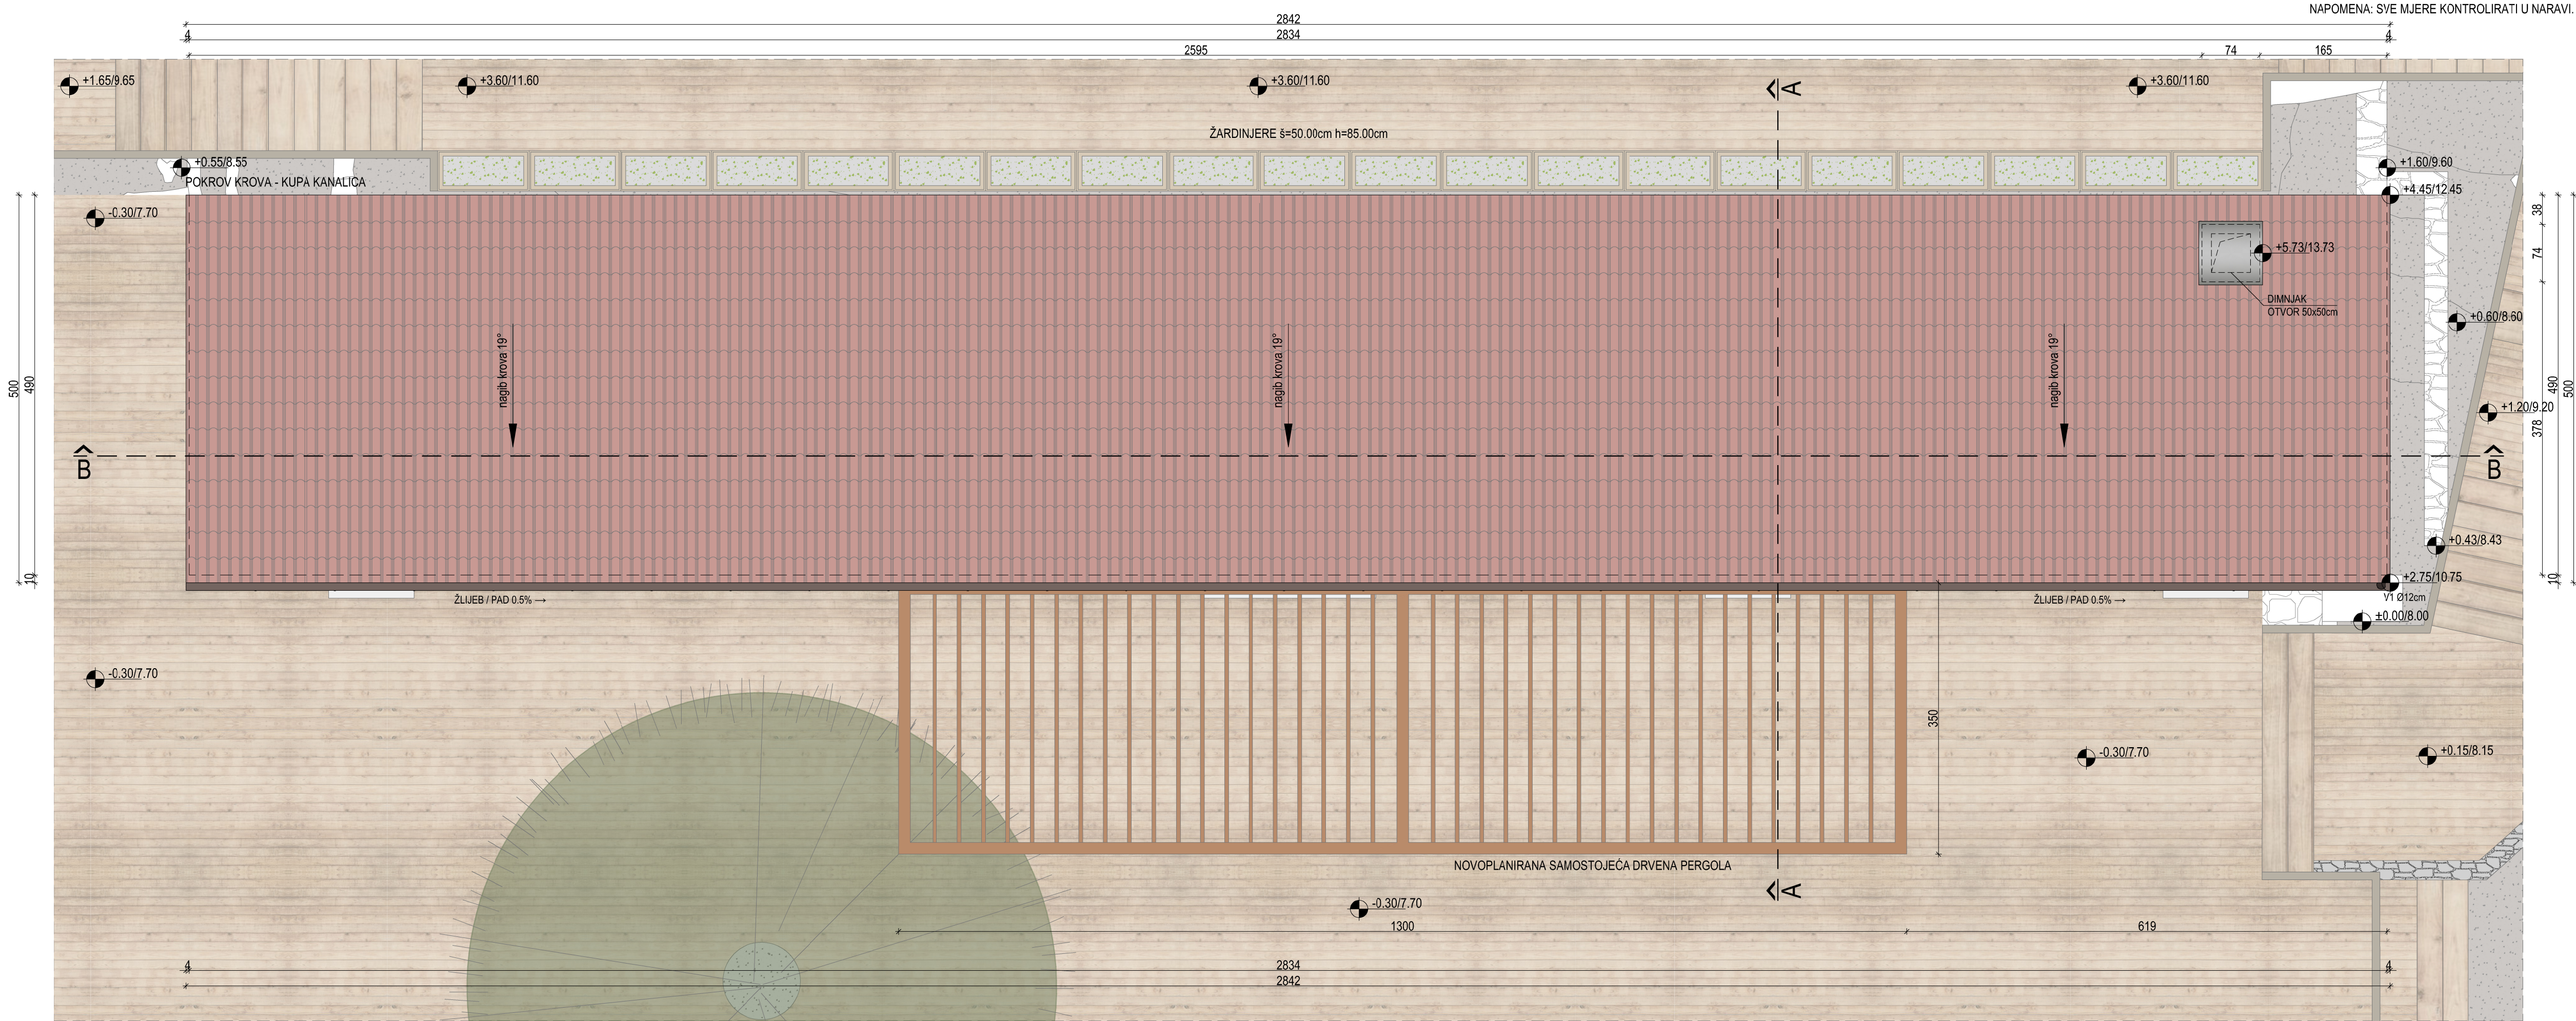

REKONSTRUKCIJA SKLOPA GRAĐEVINA I UREĐENJE OTOČIČA GALEŠNIKA

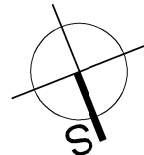

REKONSTRUKCIJA SKLOPA GRAĐEVINA I UREĐENJE OTOČIČA GALEŠNIKA

NOVOPLANIRANO UREĐENJE

GRAĐEVINA 1 (VOJARNA) / TLOCRT KROVA

±0.00 = 8.00 m.n.v.

JURCON PROJEKT d.o.o. Zagreb, Gatalovačka 48 tel. 385 (0) 1 30 12 20 4 385 (0) 1 30 12 20 6 385 (0) 1 30 97 54 0 fax. email: jurconprojek@jurconprojek.hr JURCON PROJEKT		NAZIV PODNOSITELJA ZAHTEVA				
JURCON PROJEKT OIB 55345087244		GRAD HVAR OIB: 01250166084 Ulica Milana Kukurina 2, 21450 Hvar				
PROJEKTANT Darko Kolaric, dipl.ing.arh.		NAZIV ZAHVATA U PROSTORU / NAZIV IDEJNOG PROJEKTA				
DARKO KOLARIĆ dipl.ing.arh. OVLAŠTENI ARHITEKT A 2914		PROJEKT REKONSTRUKCIJE SKLOPA GRADEVINA NA OTOČIČU GALEŠNIKU U OKVIRU PROJEKTA HVAR TVRĐAVA KULTURE				
		NAZIV PROJEKTA STRUKOVNA ODREDNICA				
GLAVNI PROJEKTANT Darko Kolaric, dipl.ing.arh.		IDEJNI PROJEKT ARHITEKTONSKI				
SURADNICI Ivana Kosier Czeisberger, dipl.ing.arh.		NAZIV PROJEKTIRANOG DIELA ZAHVATA U PROSTORU				
Gordan Maček, dipl.ing.prom.		NOVOPLANIRANO UREĐENJE / GRADEVINA 1 (VOJARNA)				
Vilina Vučinić, dipl.ing.arh.		NAZIV GRAFIČKOG PRIKAZA				
Margareta Čurić, dipl.ing.arh.		TLOCRT KROVA				
DIREKTOR Zdravko Jurčec, dipl.ing.građ.		ZAJEDNIČKA OZNAKA PROJEKTA	BROJ PROJEKTA	DATUM GRAĐE	UMERLO	REDNI BROJ NACRTA
		ROG-176/18	176/18	4/2018	1:50	NP.04