


NAPOMENA: SVE MJERE KONTROLIRATI U NARAVI.

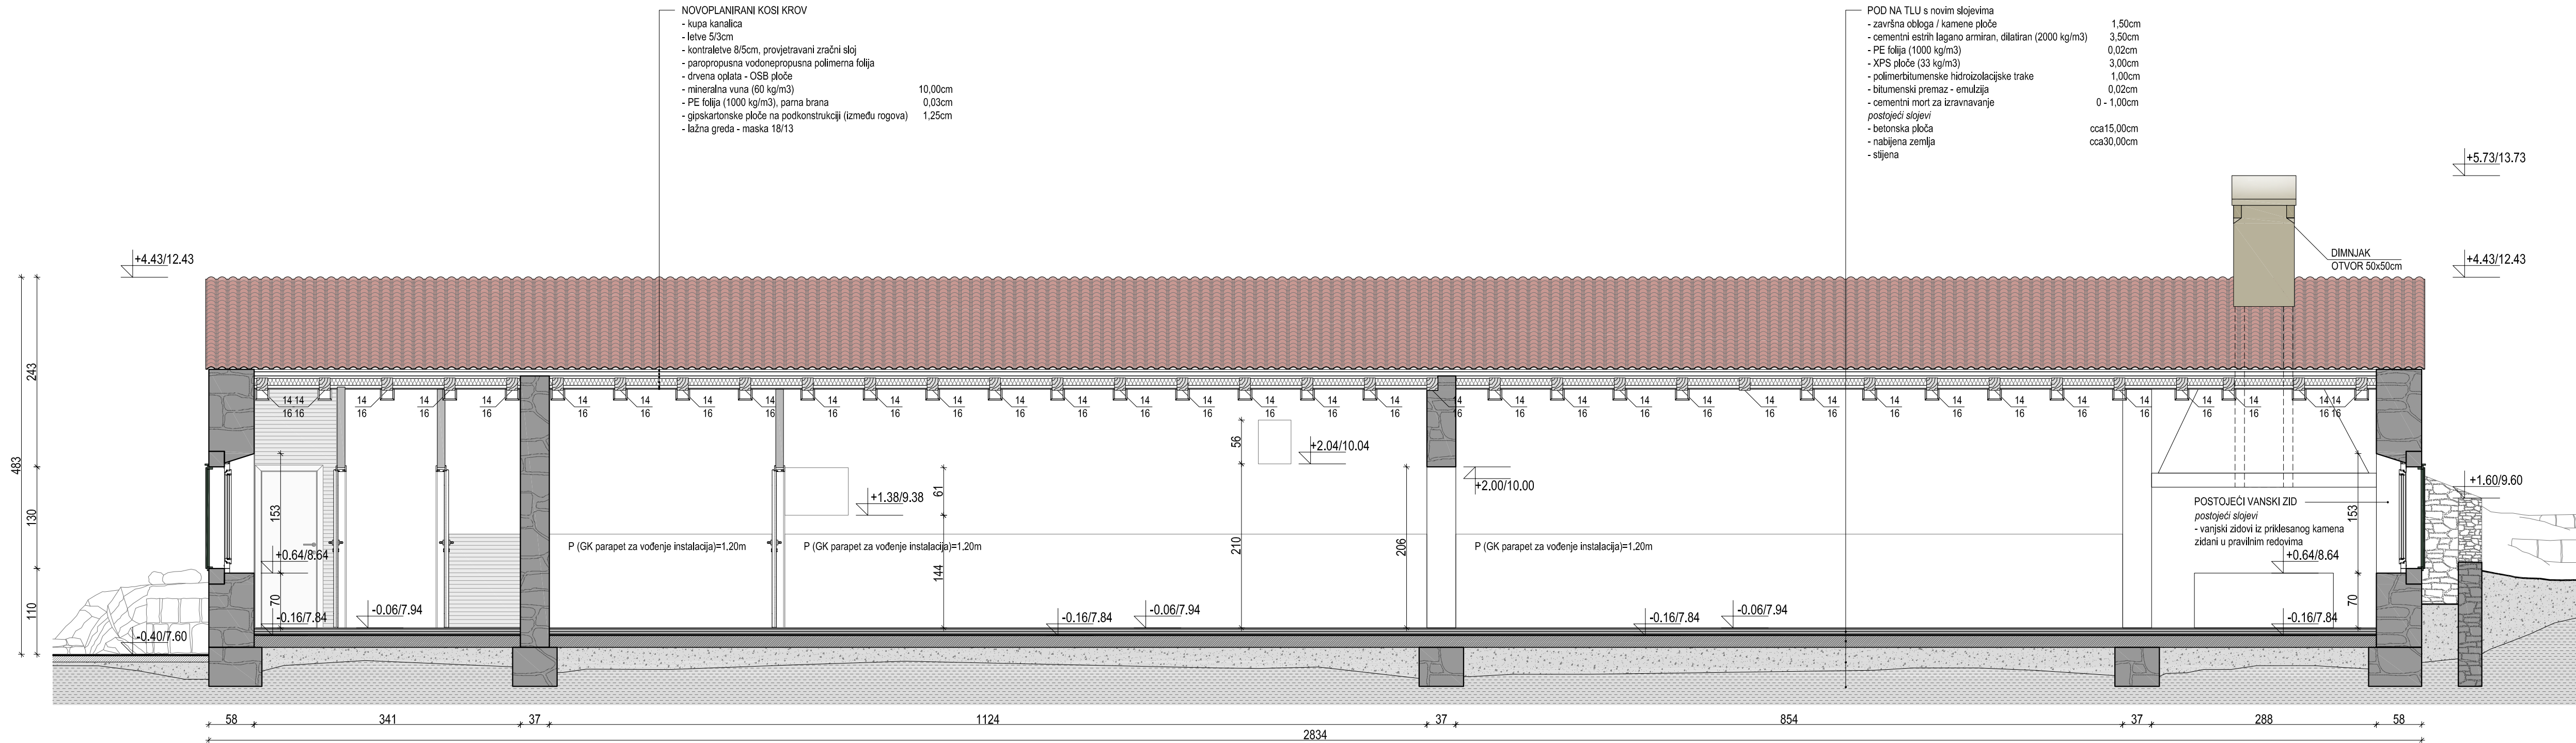

PRESJEK B-B

REKONSTRUKCIJA SKLOPA GRAĐEVINA I UREĐENJE OTOČIČA GALEŠNIKA

REKONSTRUKCIJA SKLOPA GRAĐEVINA I UREĐENJE OTOČIČA GALEŠNIKA
NOVOPLANIRANO UREĐENJE
GRAĐEVINA 1 (VOJARNA) / PRESJEK B-B
±0.00 = 8.00 m.n.v.

JURCON PROJEKT d.o.o. Zagreb, Gatačevačka 48 tel: 385 (0) 1 30 12 20 24 385 (0) 1 30 12 20 24 385 (0) 1 30 97 54 00 fax: jurconprojekt@jurconprojekt.hr		NAZIV PODNOSITELJA ZAHTEVA	
JURCON PROJEKT OIB: 55345087244		GRAD HVAR OIB: 01250166084 Ulica Milana Kukurina 2, 21450 Hvar	
PROJEKTANT: Darko Kolaric, dipl.ing.arh.		PROJEKT REKONSTRUKCIJE SKLOPA GRAĐEVINA NA OTOČIČU GALEŠNIKU U OKVIRU PROJEKTA HVAR TVRĐAVA KULTURE	
KOLARIC DARKO KOLARIĆ dipl.ing.arh. OVLAŠTENI ARHITEKT A 2914		RAZINA PROJEKTA	STRUKOVNA COORDINICA
		IDEJNI PROJEKT	ARHITEKTONSKI
GLAVNI PROJEKTANT: Darko Kolaric, dipl.ing.arh.		NAZIV PROJEKTIRANOG DIJELA ZAHVATA U PROSTORU	
SURADNICI: Ivana Kosier Czeisberger, dipl.ing.arh.		NOVOPLANIRANO UREĐENJE / GRAĐEVINA 1 (VOJARNA)	
Gordan Maček, dipl.ing.prom.		NAZIV GRAFIČKOG PRIKAZA	
Vilina Vučinić, dipl.ing.arh.		PRESJEK B-B	
Margareta Čurić, dipl.ing.arh.		ZAJEDNIČKA OZNAKA PROJEKTA	BROJ PROJEKTA
DIREKTOR: Zdravko Jurčec, dipl.ing.grad.		ROG-176/18	176/18
		DATUM IZRADE	4/2018
		MJERLO	1:50
		REDNA BROJ NAČRTA	NP_05