


NAPOMENA: SVE MJERE KONTROLIRATI U NARAVI.

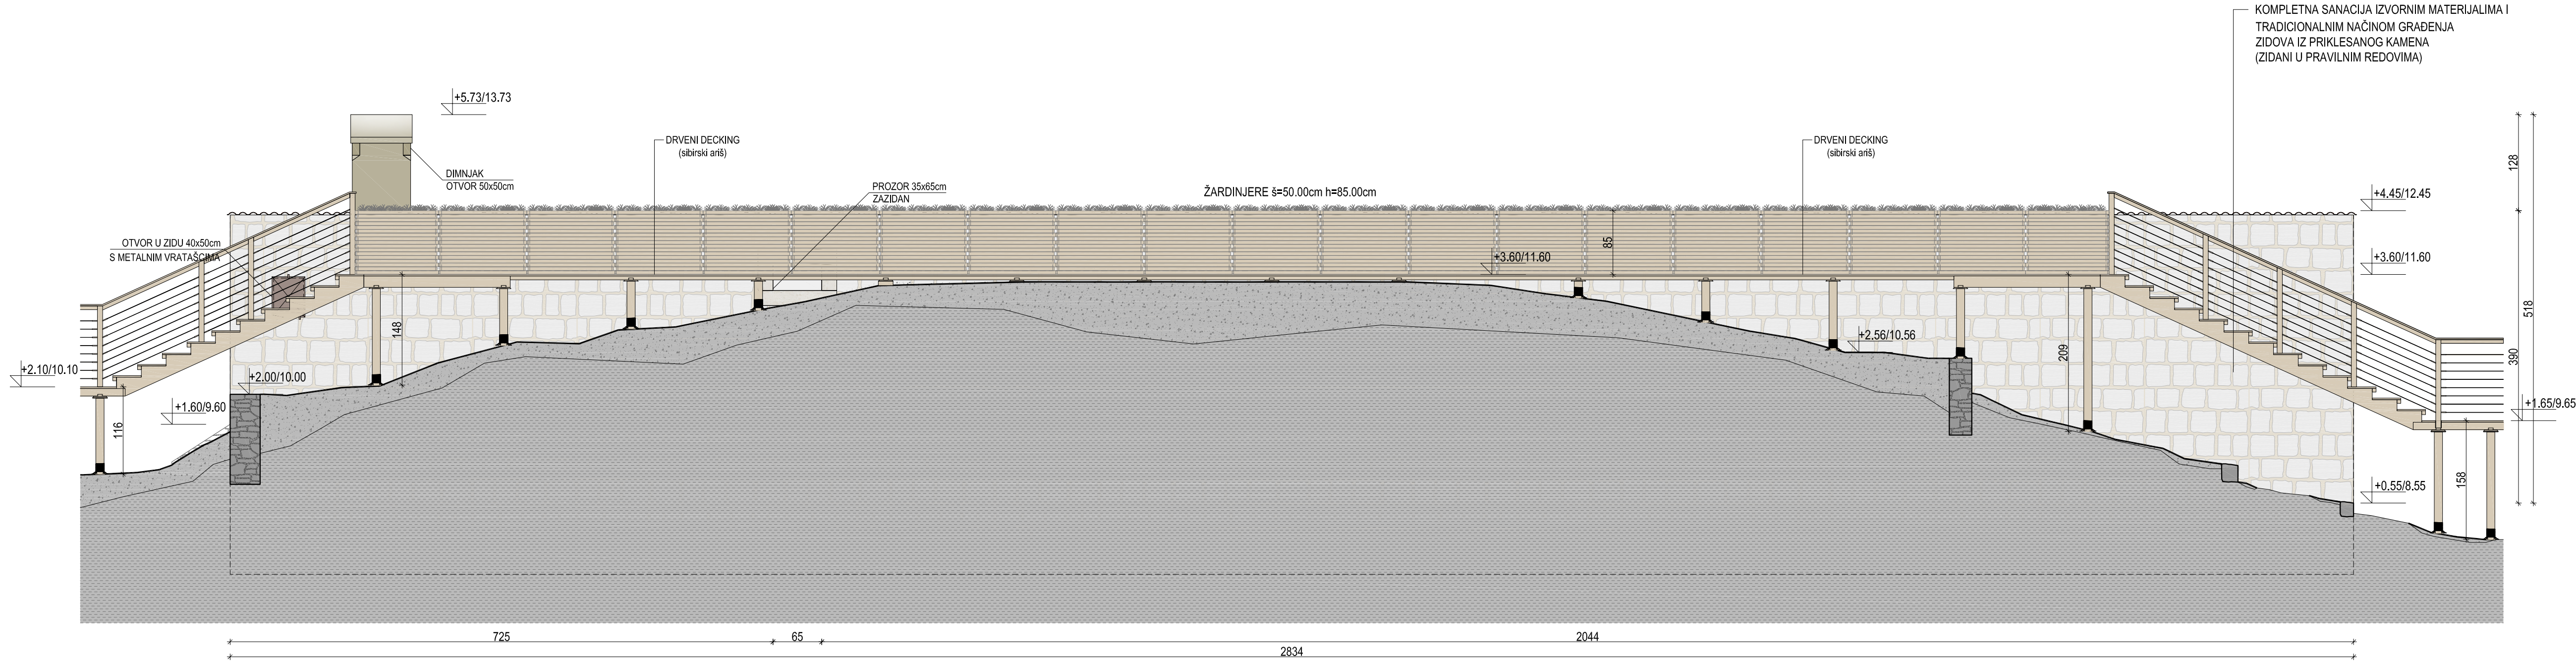

JUGO-ZAPADNO PROČELJE

REKONSTRUKCIJA SKLOPA GRAĐEVINA I UREĐENJE OTOČIČA GALEŠNIKA

REKONSTRUKCIJA SKLOPA GRAĐEVINA I UREĐENJE OTOČIČA GALEŠNIKA
NOVOPLANIRANO UREĐENJE
GRAĐEVINA 1 (VOJARNA) / PROČELJE JZ
±0.00 = 8.00 m.n.v.

JP JURCON PROJEKT d.o.o. Zagreb, Gotičevačka 48 tel: 385 (0) 1 30 12 204 385 (0) 1 30 12 204 385 (0) 1 30 97 540 jurconprojekt@jurconprojekt.hr DARKO KOLARIĆ dipl.ing.arh. OVLAŠTENI ARHITEKT A 2914		NAZIV PODNOSITELJA ZAHTEVA	
JURCON PROJEKT OIB: 55345087244		GRAD HVAR	
PROJEKTANT: Darko Kolaric, dipl.ing.arh.		OIB: 01250166084	
		Ulica Milana Kukurina 2, 21450 Hvar	
		NAZIV ZAHVATA U PROSTORU / NAZIV IDEJNOG PROJEKTA	
		PROJEKT REKONSTRUKCIJE SKLOPA GRAĐEVINA NA OTOČIČU GALEŠNIKU U OKVIRU PROJEKTA HVAR	
		TVRĐAVA KULTURE	
		RAZINA PROJEKTA	STRUKOVNA COORDINICA
		IDEJNI PROJEKT	ARHITEKTONSKI
GLAVNI PROJEKTANT: Darko Kolaric, dipl.ing.arh.		NAZIV PROJEKTIRANOG DIJELA ZAHVATA U PROSTORU	
SURADNICI: Ivana Kosier Czeisberger, dipl.ing.arh.		NOVOPLANIRANO UREĐENJE / GRAĐEVINA 1 (VOJARNA)	
Gordan Maček, dipl.ing.prom.		NAZIV GRAFIČKOG PRIKAZA	
Vilina Vučnović, dipl.ing.arh.		PROČELJE JZ	
Margareta Čurić, dipl.ing.arh.		ZAJEDNIČKA IZJAVA PROJEKTA	BROJ PROJEKTA
		DATUM IZDAJE	MJERLO
		REDNA BROJ NAČRTA	NP.08
DIREKTOR: Zdravko Jurčec, dipl.ing.grad.		ROG-176/18	176/18
		4/2018	1:50