



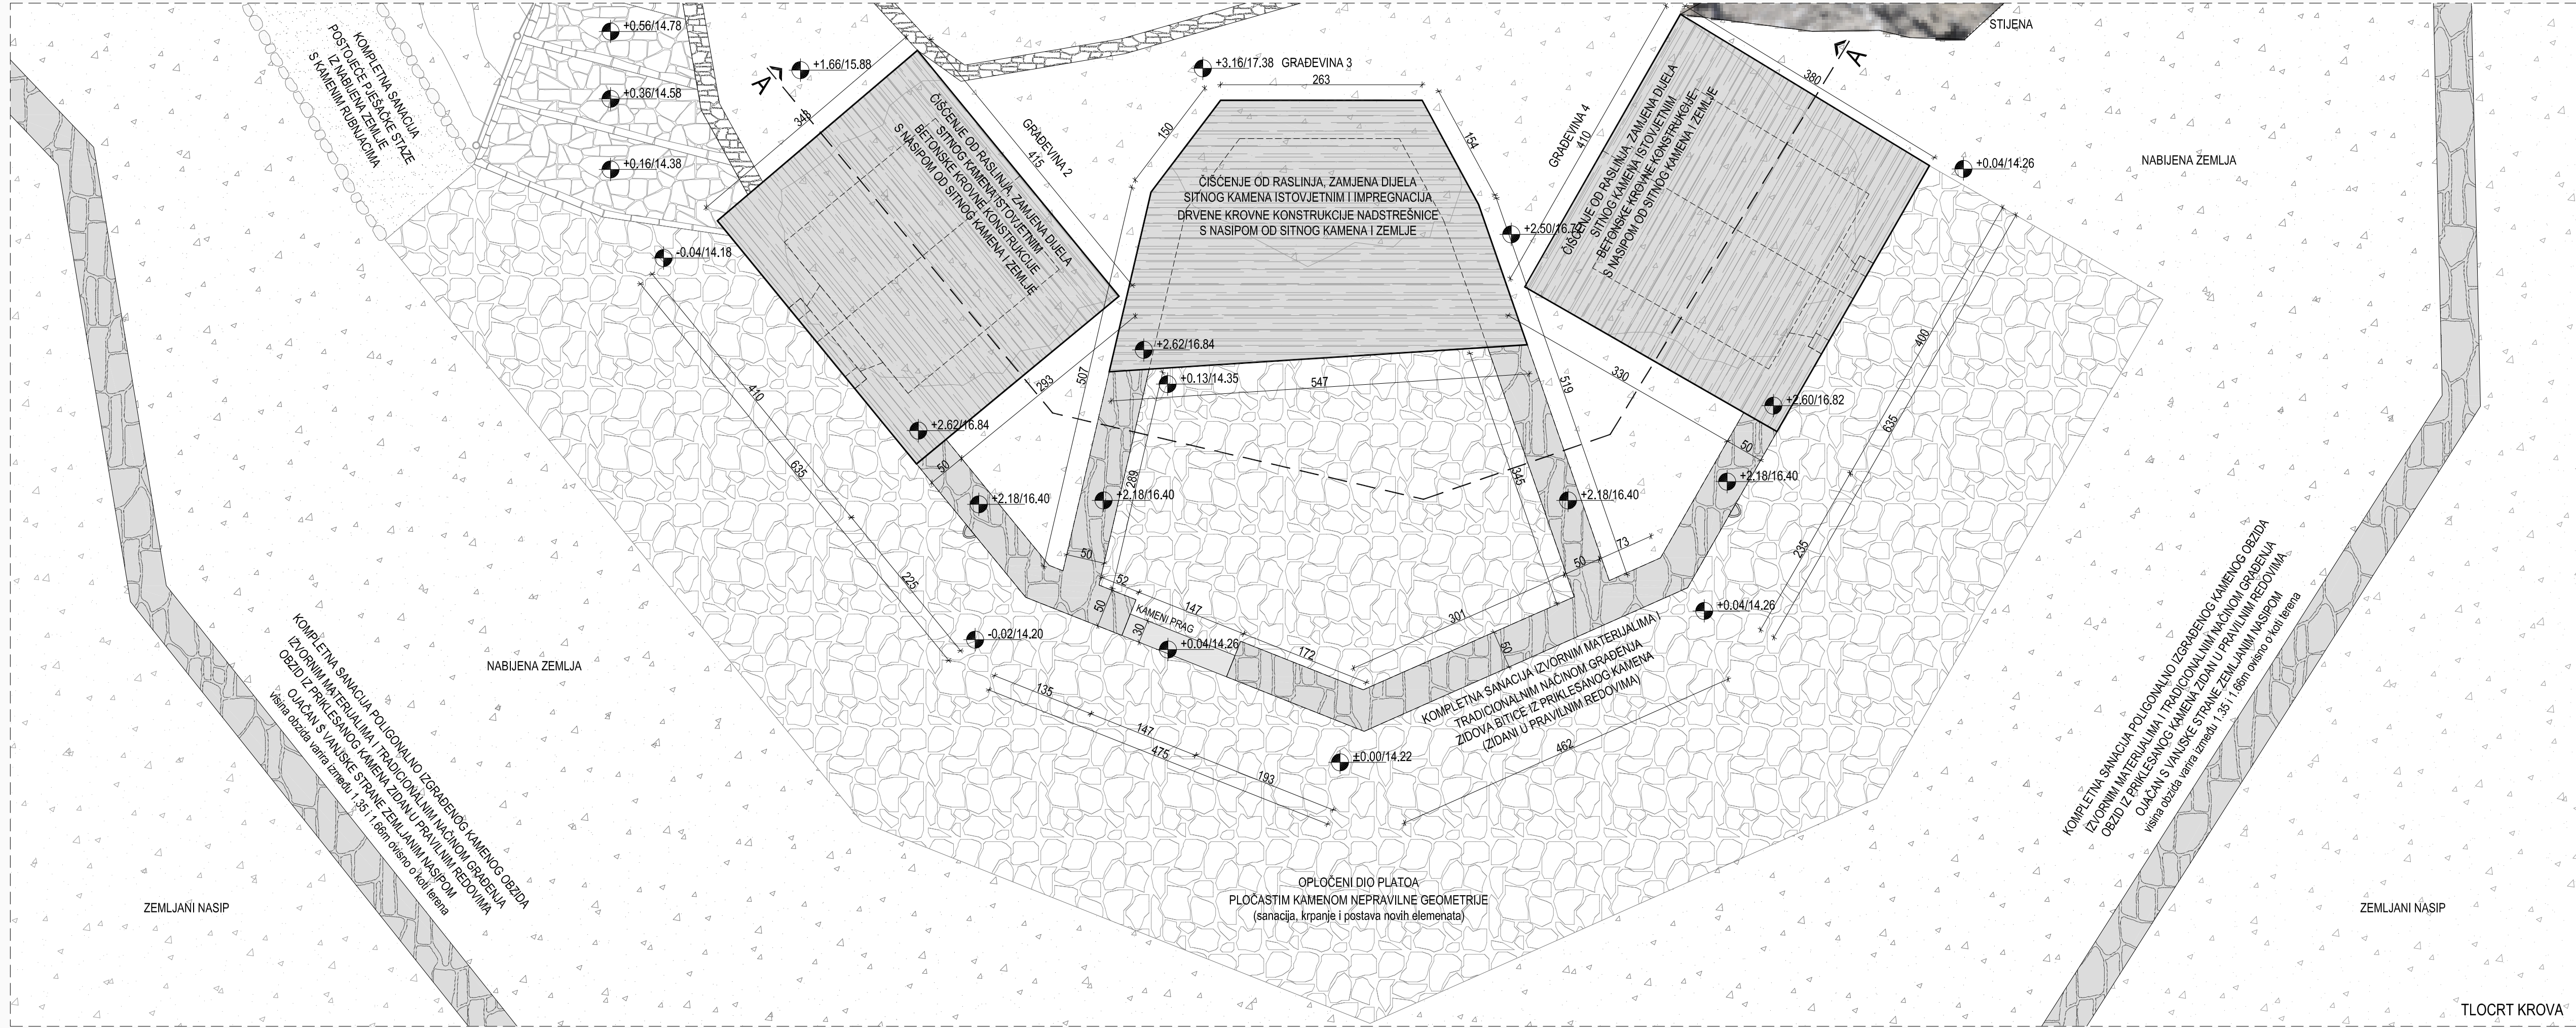

REKONSTRUKCIJA SKLOPA GRAĐEVINA I UREĐENJE OTOČIČA GALEŠNIKA

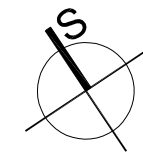

REKONSTRUKCIJA SKLOPA GRAĐEVINA I UREĐENJE OTOČIČA GALEŠNIKA
NOVOPLANIRANO UREĐENJE
GRAĐEVINE 2, 3 i 4 (BITNICA) / TLOCRT PRIZEMLJA
±0.00 = 14.22 m.n.v.

JP JURCON PROJEKT d.o.o. Zagreb, Gospićeva 48 tel: 3935 (0) 1 30 12 204 3935 (0) 1 30 12 204 3935 (0) 1 30 977540 fax: jurconprojekt@jurconprojekt.hr Jurcon projekt		NAZIV PODNOSITELJA ZAHTEVA GRAD HVAR OIB: 01250166084 Ulica Milana Kukurina 2, 21450 Hvar	
JURCON PROJEKT OIB	55345087244	NAZIV ZAHVATA U PROSTORU / NAZIV IDEJNOG PROJEKTA PROJEKT REKONSTRUKCIJE SKLOPA GRAĐEVINA NA OTOČIČU GALEŠNIKU U OKVIRU PROJEKTA HVAR TVRĐAVA KULTURE	
PROJEKTANT	Darko Kolaric, dipl.ing.arh.	RAZINA PROJEKTA	STRUKOVNA COORDINICA
Ke DARKO KOLARIĆ dipl.ing.arh. Ovlašteni arhitekt A 2914		IDEJNI PROJEKT	ARHITEKTONSKI
GLAVNI PROJEKTANT	Darko Kolaric, dipl.ing.arh.	NAZIV PROJEKTIRANOG DIJELA ZAHVATA U PROSTORU	
SURADNICI	Ivana Kosier Czeisberger, dipl.ing.arh.	NOVOPLANIRANO UREĐENJE / GRAĐEVINE 2,3 i 4 (BITNICA)	
	Gordan Maček, dipl.ing.prom.	NAZIV GRAFIČKOG PRIKAZA	
	Vilina Vučinić, dipl.ing.arh.	TLOCRT KROVA	
	Margareta Čurić, dipl.ing.arh.	ZAJEDNIČKA OZNAKA PROJEKTA	
DIREKTOR	Zdravko Jurčec, dipl.ing.grad.	ROG-176/18	176/18
		DATUM IZRADE	4/2018
		MJERLO	1:50
		REDNI BROJ NACRTA	NP.10