


NAPOMENA: SVE MJERE KONTROLIRATI U NARAVI.

REKONSTRUKCIJA SKLOPA GRAĐEVINA I UREĐENJE OTOČIČA GALEŠNIKA

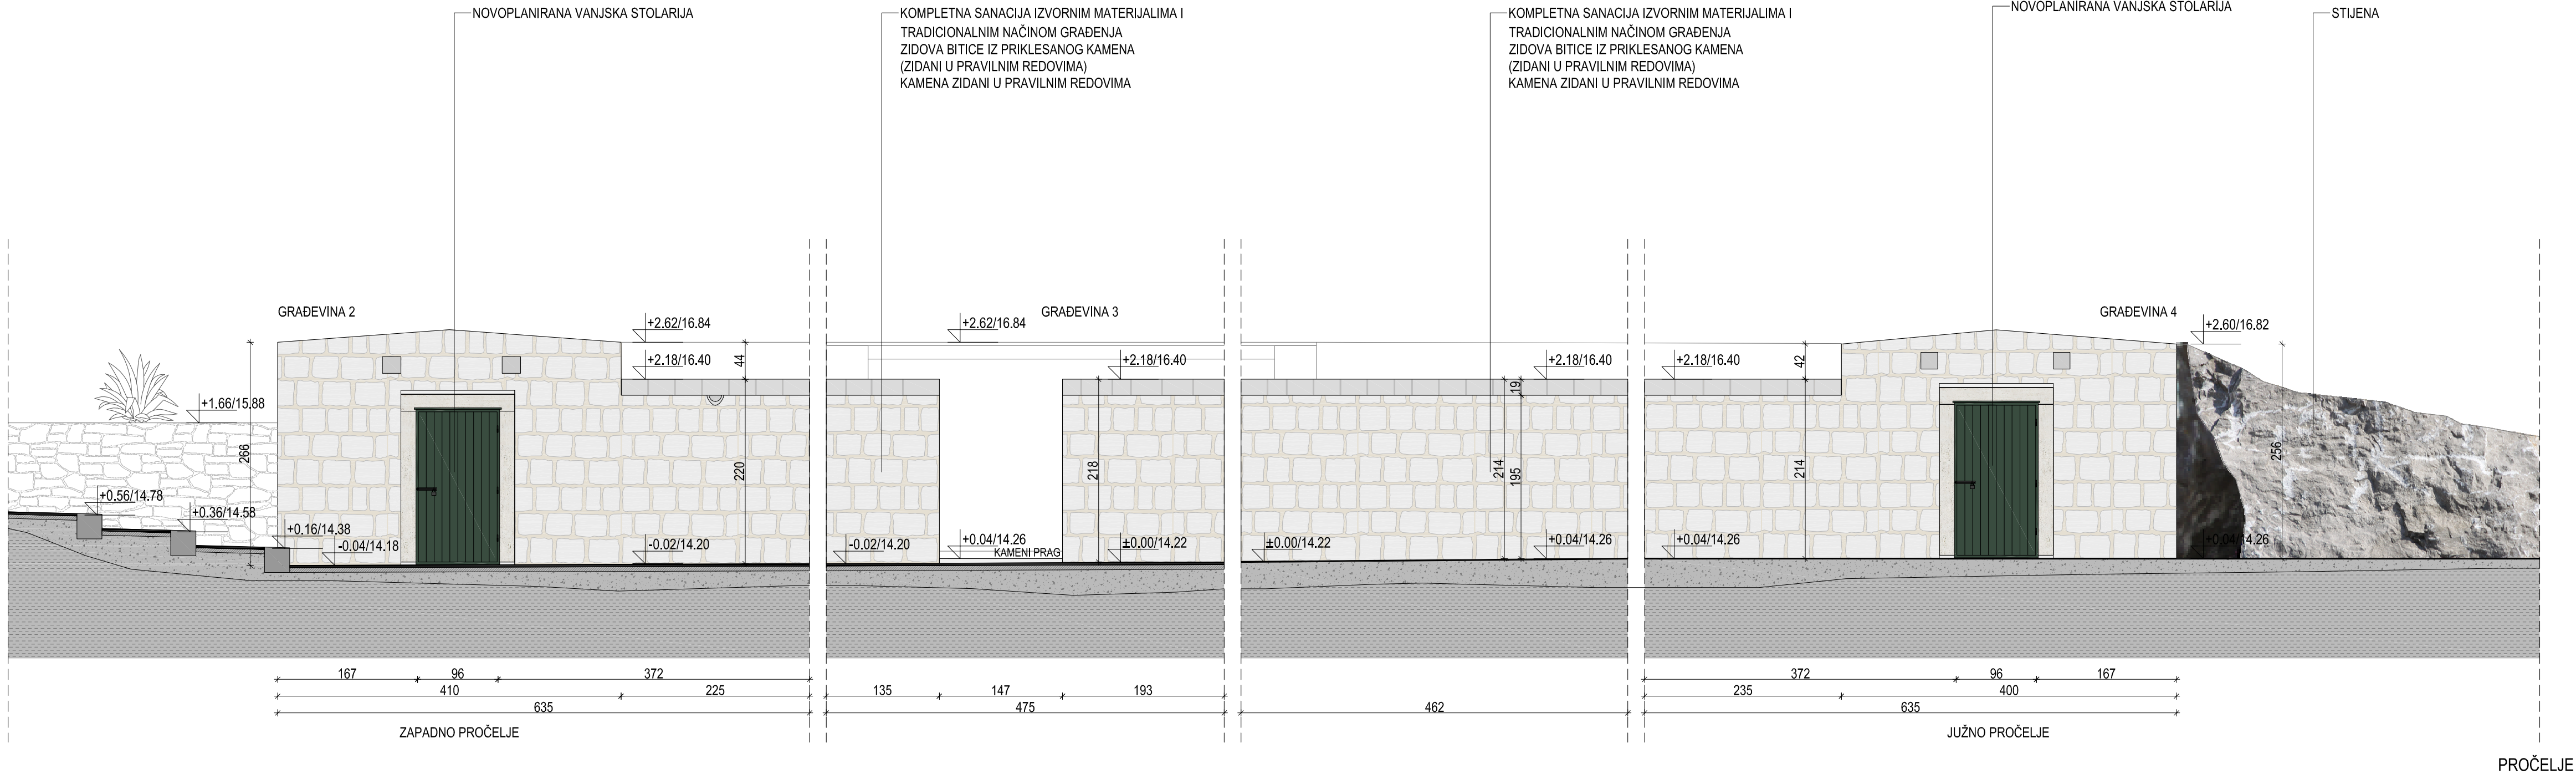

REKONSTRUKCIJA SKLOPA GRAĐEVINA I UREĐENJE OTOČIČA GALEŠNIKA
NOVOPLANIRANO UREĐENJE
GRAĐEVINE 2, 3 i 4 (BITNICA) / TLOCRT PRIZEMLJA
±0.00 = 14.22 m.n.v.

JURCON PROJEKT d.o.o. Zagreb, Gatačevačka 48 tel: 385 (0) 1 30 12 204 385 (0) 1 30 12 206 385 (0) 1 30 97 540 fax: jurconprojekt@jurconprojekt.hr Jurcon projekt		NAZIV PODNOSITELJA ZAHTEVA	
JURCON PROJEKT OIB: 55345087244		GRAD HVAR OIB: 01250166084 Ulica Milana Kukurina 2, 21450 Hvar	
PROJEKTANT: Darko Kolaric, dipl.ing.arh.		PROJEKT REKONSTRUKCIJE SKLOPA GRAĐEVINA NA OTOČIČU GALEŠNIKU U OKVIRU PROJEKTA HVAR TVRĐAVA KULTURE	
DARKO KOLARIĆ dipl.ing.arh. OVLASTENI ARHITEKT A 2914		RAZINA PROJEKTA	STRUKOVNA COREDNICA
		IDEJNI PROJEKT	ARHITEKTONSKI
GLAVNI PROJEKTANT: Darko Kolaric, dipl.ing.arh.		NAZIV PROJEKTIRANOG DIJELA ZAHVATA U PROSTORU	
SURADNICI: Ivana Kosier Czeisberger, dipl.ing.arh.		NOVOPLANIRANO UREĐENJE / GRAĐEVINE 2,3 i 4 (BITNICA)	
Gordan Maček, dipl.ing.prom.		NAZIV GRAFIČKOG PRIKAZA	
Vilina Vučinić, dipl.ing.arh.		PROČELJE	
Margareta Čurić, dipl.ing.arh.		ZAJEDNIČKA OZNAKA PROJEKTA	BROJ PROJEKTA
DIREKTOR: Zdravko Jurčec, dipl.ing.grad.		DATUM IZRADE	MJERLO
		176/18	1:50
		REDNA BROJ NAČRTA	NP.12