


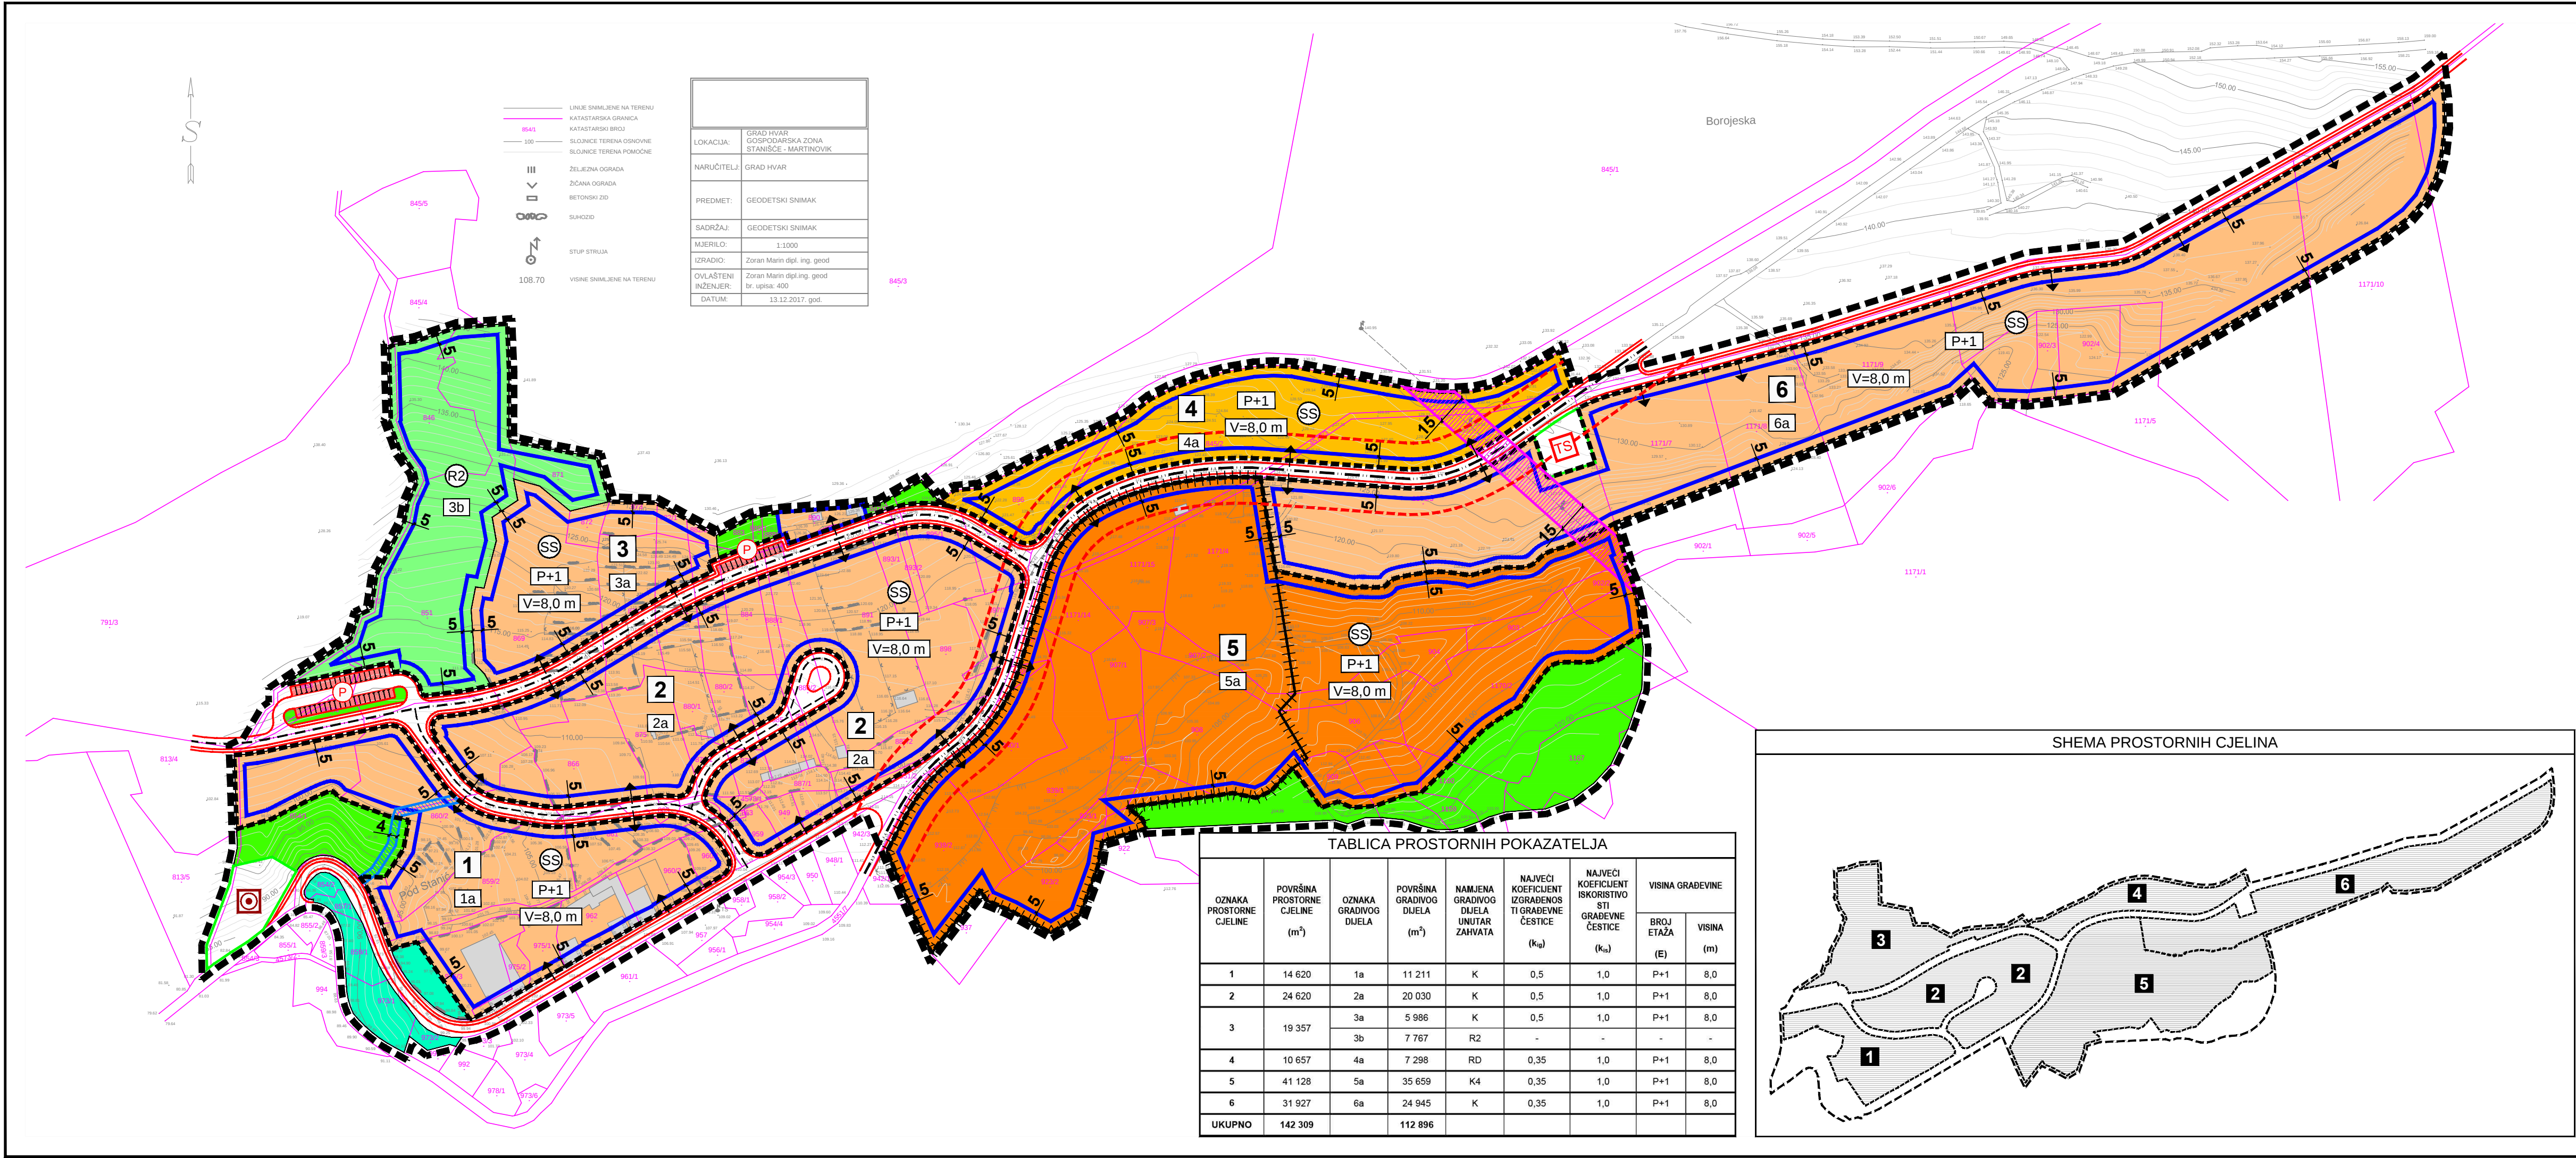

4. NAČIN I UVJETI GRADNJE

GRANICE


- OBUHVAAT URBANISTIČKOG PLANA UREĐENJA
- POSTOJEĆE ODLAGALIŠTE OTPADA

UVJETI GRADNJE

- GRANICA I OZNAKA PROSTORNE CJELINE
- GRANICA GRADIVOG DIJELA PROSTORNE CJELINE
- OZNAKA GRADIVOG DIJELA PROSTORNE CJELINE
- MAKSIMALNA VISINA GRADEVINE (E)
- MAKSIMALNA VISINA GRADEVINE (V)
- MINIMALNA UDALJENOST GRADIVOG DIJELA OD GRANICE PROSTORNE CJELINE
- MOGUĆI PRIKLJUČAK NA PROMETNU, KOMUNALNU I DRUGU INFRASTRUKTURU
- ZAŠITNO ZELENILLO
- KULTIVIRANO ZELENILLO
- POVRŠINA ZA SMJEŠTAJ TRAFOSTANICE TRAFOSTANICA TS 10(20)/0,4 kV
- POVRŠINA ZA SMJEŠTAJ UREĐAJA ZA PROČIŠĆAVANJE I ISPUST PROČIŠĆENIH OTPADNIH VODA
- ZAŠITNI POJAS ŽUPANIJSKE CESTE
- ZAŠITNI POJAS DALEKOVODA DV 10 kV
- INFRASTRUKTURNI KORIDOR

NAČIN GRADNJE

- POSLOVNE GRADEVINE K - PRETEŽITO USLUŽNE I KOMUNALNO - SERVISNE GRADEVINE
- ODLAGALIŠTE U SANACIJI K4 - GRADEVINE ZA GOSPODARENJE OTPADOM
- RECIKLAŽNO DVORIŠTE
- SPORTSKO - REKREACIJSKE GRADEVINE R2 - OTVORENA SPORTSKA IGRALIŠTA I GRADEVINE
- SAMOSTOJEĆE GRADEVINE

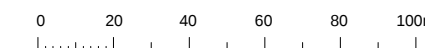

URBANISTIČKI PLAN UREĐENJA STANIŠĆE MARTINOVIK



Županija:	SPLITSKO DALMATINSKA
Grad:	HVAR
Naziv prostornog plana:	URBANISTIČKI PLAN UREĐENJA STANIŠĆE MARTINOVIK
Naziv kartografskog prikaza:	NAČIN I UVJETI GRADNJE
Broj kartografskog prikaza:	4.
Mjerilo kartografskog prikaza:	1:2000
Odluka o izradi plana (službeno glasilo):	Odluka predstavničkog tijela o donošenju plana (službeno glasilo):
"Službeni glasnik Grada Hvara", broj 03/17.	"Službeni glasnik Grada Hvara", broj 01/19.
Javna rasprava (datum objave):	Javni uvid održan:
"SLOBODNA DALMACIJA", 05. rujna 2018.	14. rujna 2018. - 14. listopada 2018.
Pečat tijela odgovornog za provođenje javne rasprave:	Odgovorna osoba za provođenje javne rasprave:
	DORO ABDULMAR, dipl. ing. građ.
Pravna osoba/tijelo koje je izradilo plan:	URBOS d.o.o. SPLIT Biro za prostorno planiranje, urbanizam i zaštitu okoliša
Pečat pravne osobe/tijela koje je izradilo plan:	Odgovorna osoba:
	GORDANA RADMAN, dipl. ing. arh.
Odgovorni voditelj:	GORDANA RADMAN, dipl. ing. arh.
Stručni tim u izradi plana:	1. GORDANA RADMAN, dipl. ing. arh. 2. MAJA MADIRACA, dipl. oec. 3. dr.sc. ZORAN RADMAN, znanstveni suradnik 4. TONI LUŠIĆ, mag. ing. arch.
	5. LARIŠA BAČIĆ, dipl. ing. građ. 6. ANA PASTUOVIĆ, mag. ing. aedif. 7. IVANA BUBIĆ, univ. spec. oec. 8. MISLAV MADIRACA, stud. oec.
Pečat predstavničkog tijela:	Predsjednik predstavničkog tijela:
	JURICA MILIČIĆ, mag. iur.
Istovjetnost ovog prostornog plana s izvorikom ovjerava:	Pečat nadležnog tijela: