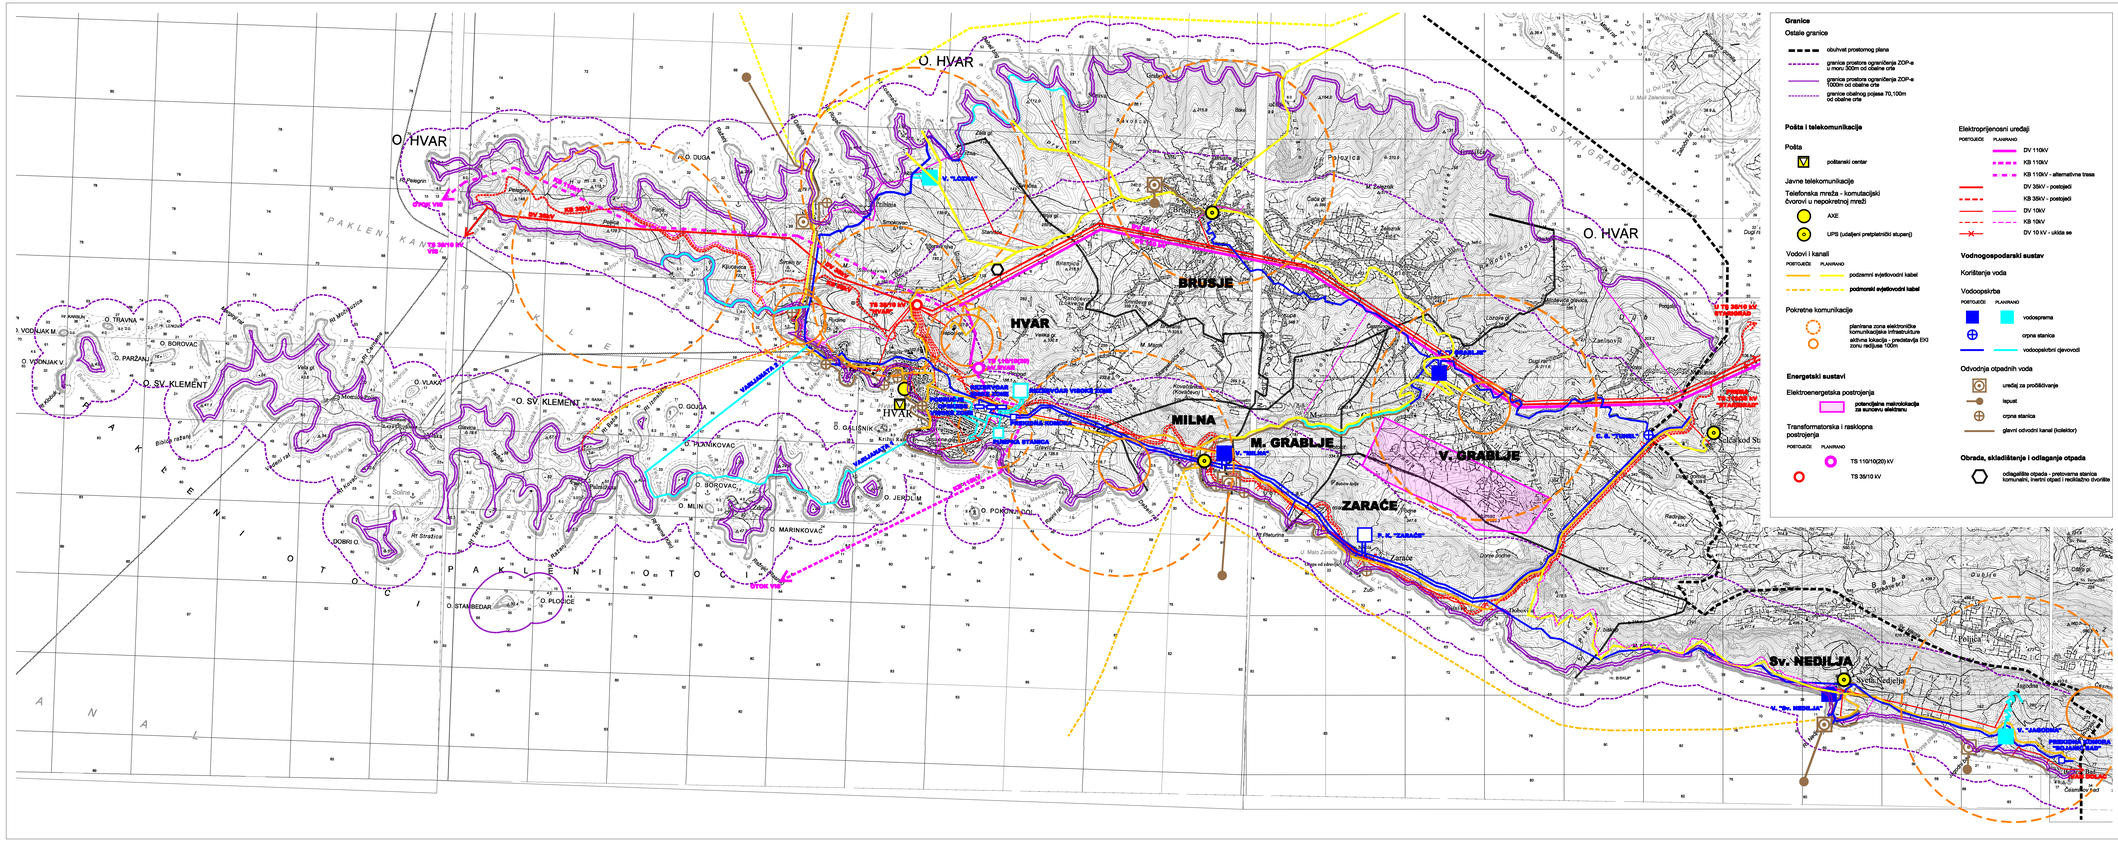
O. HVAR
HVAR
BRUSJE
MILNA
M. GRABLJE
V. GRABLJE
ZARACE
Sv. NEDILJA
O. SV. KLEMENT
O. VODNJAK M.
O. VODNJAK V.
O. PARŽANJ
O. BOROVAC
O. TRAVNA
O. VLAKA
O. GOJA
O. PLANINKOVAC
O. BOROVAC
O. MILIN
O. JERDLIM
O. MARINKOVAC
O. GALIŠNIK
O. DUGA
O. PLOČICE
DOBRI O.
PAKLENI KANAL
PAKLENI OTOČI
ANAL
TS 20/10 kV VIS
