

Urbanistički plan uređenja SVETA NEDJELJA

1. Namjena i korištenje površina

LEGENDA

GRANICE
 - - - - - obuhvat Urbanističkog plana uređenja

MJEŠOVITA NAMJENA

- M1 pretežno stambena namjena u jezgri
- M2 pretežno stambena namjena u zelenilu

JAVNA I DRUŠTVENA NAMJENA

- D D3 školska
- D7 vjerska

GOSPODARSKA NAMJENA

- K poslovna namjena

UGOSTITELJSKO TURISTIČKA

- T T2 turističko naselje

ŠPORTSKA I REKREAC. NAMJENA

- R R1 sport i rekreacija
- R2 uređena plaža
- R3 prirodna obala i plaža

ŠPORTSKA I REKREAC. NAMJENA

- B boćalište

POLJOPRIVREDA

- P

ŠUME

- S

ZELENE POVRŠINE

- Z Z1 - javni park
- Z2 - uređene zelene površine

PROMET

KOPNENI PROMET

- glavna ulica naselja
- pristupne (dvosmjernne) ulice
- pristupne (jednosmjernne) ulice
- kolno pješačke površine
- pješačke površine
- pješački pravci
- obalna šetnica
- parkirališta
- stajalište autobusa

INFRASTRUKTURNE POVRŠINE

- transformatorska stanica, vodosprema
- groblje
- reciklažni otok

BUJICA/VODOTOK


- bujica/vodotok

PRIJEDLOG PLANA

Županija	SPLITSKO - DALMATINSKA ŽUPANIJA	
Općina	GRAD HVAR	
Naziv prostornog plana	Urbanistički plan uređenja Sveta Nedjelja	
Naziv kartografskog prikaza	NAMJENA I KORIŠTENJE POVRŠINA	
Broj kartografskog prikaza	1	Mjerilo kartografskog prikaza 1:2000 (1000)
Odluka o izradi plana "Službeni glasnik Grada Hvara" broj 2/19	Odluka predstavničkog tijela o donošenju plana	
Javna rasprava	Javni uvid održan	
Pečat tijela odgovornog za provođenje javne rasprave	Odgovorna osoba za provođenje javne rasprave	
	Doro Abdulmar, dipl. ing. grad.	
* Suglasnost na plan prema članku 108. Zakona o prostornom uređenju (NN broj 153/13, 65/17, 114/18, 39/1, 98/19) GLASA		
Pravna osoba/tijelo koja je izradilo plan	GISplan d.o.o. - SPLIT	
Pečat pravne osobe koja je izradila plan	Odgovorna osoba	
	Ines Berleghi, dipl. ing. arch.	
Voditelj izrade plana	JELENA BOROTA, mag. ing. arch.	
Stručni tim	Stipe Baučić, dipl. oec. Maja Nelović, mag. ing. geod. Miro Berleghi, dipl. ing. arch. Jelena Borota, mag. ing. arch. Sandi Fabjanović, geod. teh. Mate Glavčić, mag. ing. geod. et. geoinfo.	
Pečat predstavničkog tijela	Predsjednik predstavničkog tijela	
	Fabijan Vučetić	
Istovjetnost ovog prostor. plana s izvornikom ovjerava	Pečat nadležnog tijela	

LEGENDA	
Granica obuhvata UPU-a	
Granica kat. čestice	
Granica vrste uporabe katastarskih čestica	
Broj katastarske čestice	
Glavna izlozba	
Osnovna izlozba	
Visinske točke - kote	
Kuća, stambena zgrada i zgrade mješovite uporabe	
Pomoćne zgrade, skladišta, nadstambena i slično	
Rutevna, razvalina	
Zgrada u izgradnji	
Otvoreni bazen za sport i rekreaciju	
Priredni polje	
Vinograd	
Ormožovita šuma	
Sušni zid	
Gromača	
Stjeni zaspak u stijeni	
Kamen ili betonski zid	
Popovni zid od kamena ili betona	
Žitana ograda	
Spremnik (rezervoar)	

NARUČITELJ	Grad Hvar
SADRŽAJ/NACRTA	Geodetska podloga za izradu UPU-a Sveta Nedjelja
DATUM	srpanj 2019.
MJERILO	1:1000
ODGOVORNA OSOBA	Ivan Žižic, mag. ing. geod. et. geoinf.
SURADNICI	Stipe Baučić, dipl. ing. geod. i geoinf. vještak Luka Kotromanović, mag. ing. geod. et. geoinf. vještak Mate Glavčić, mag. ing. geod. et. geoinf.

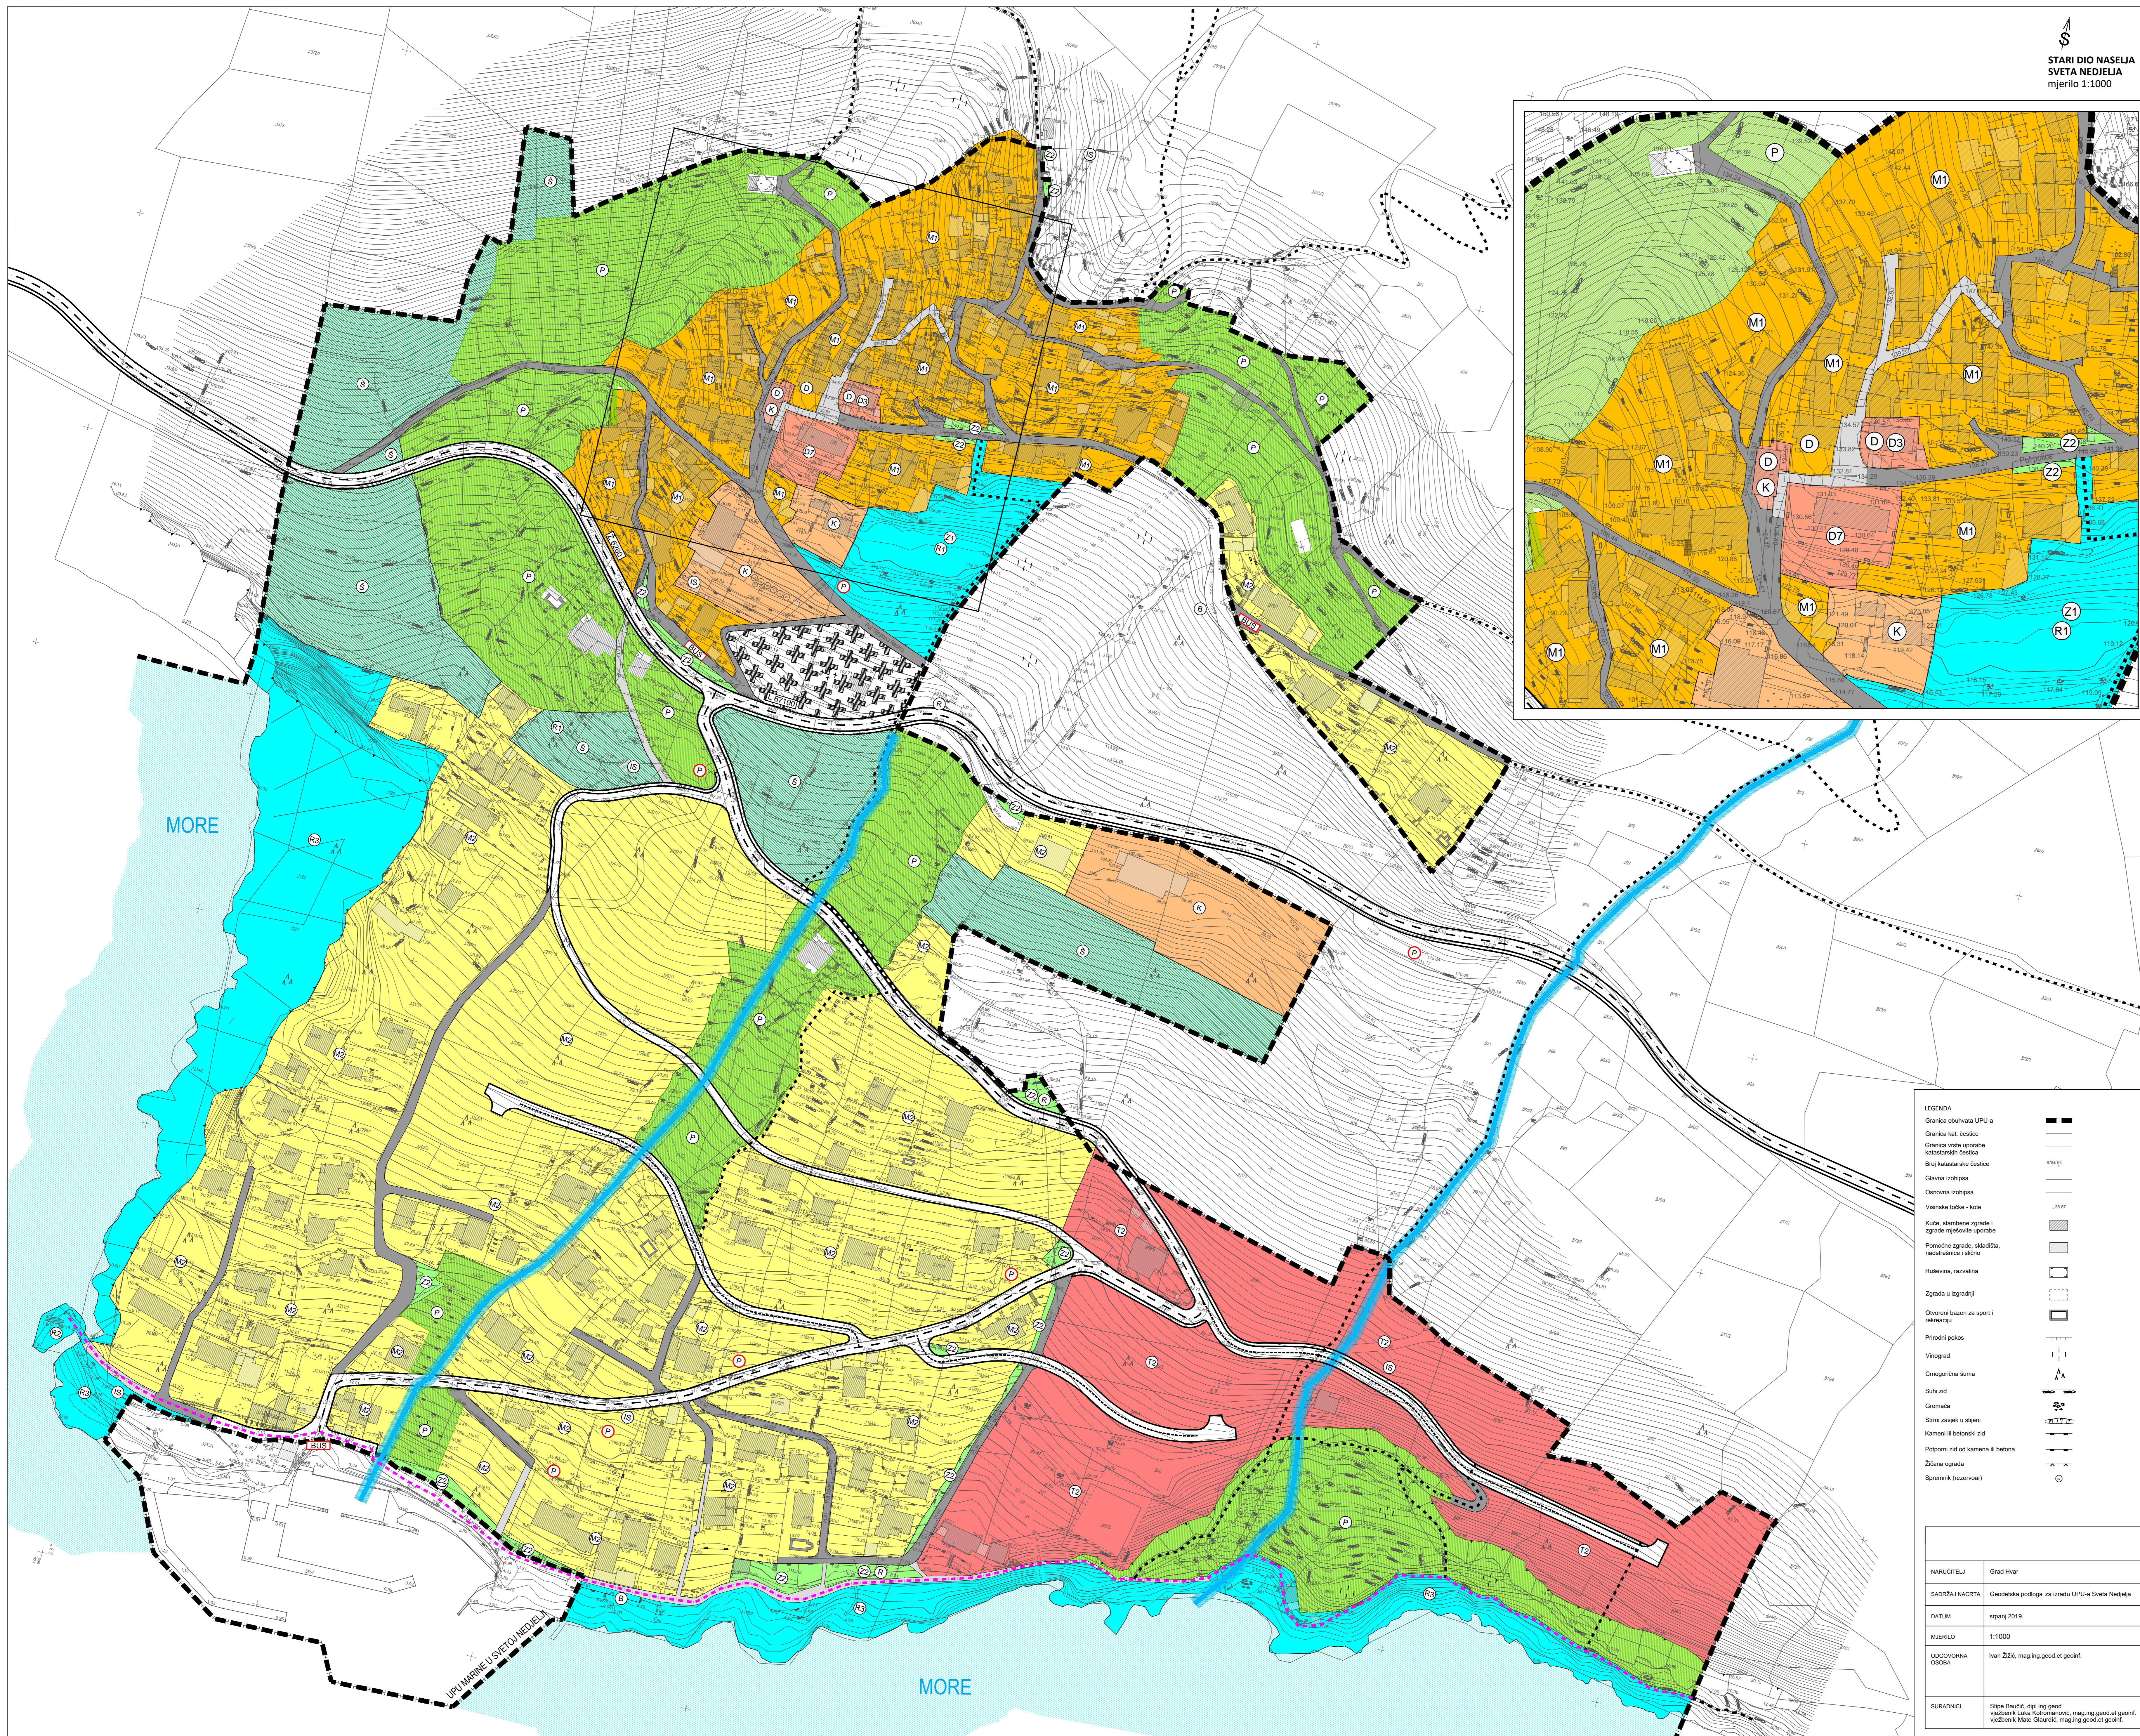

MORE

MORE

UR. PLANING I SVETLO NEDJELJA

