
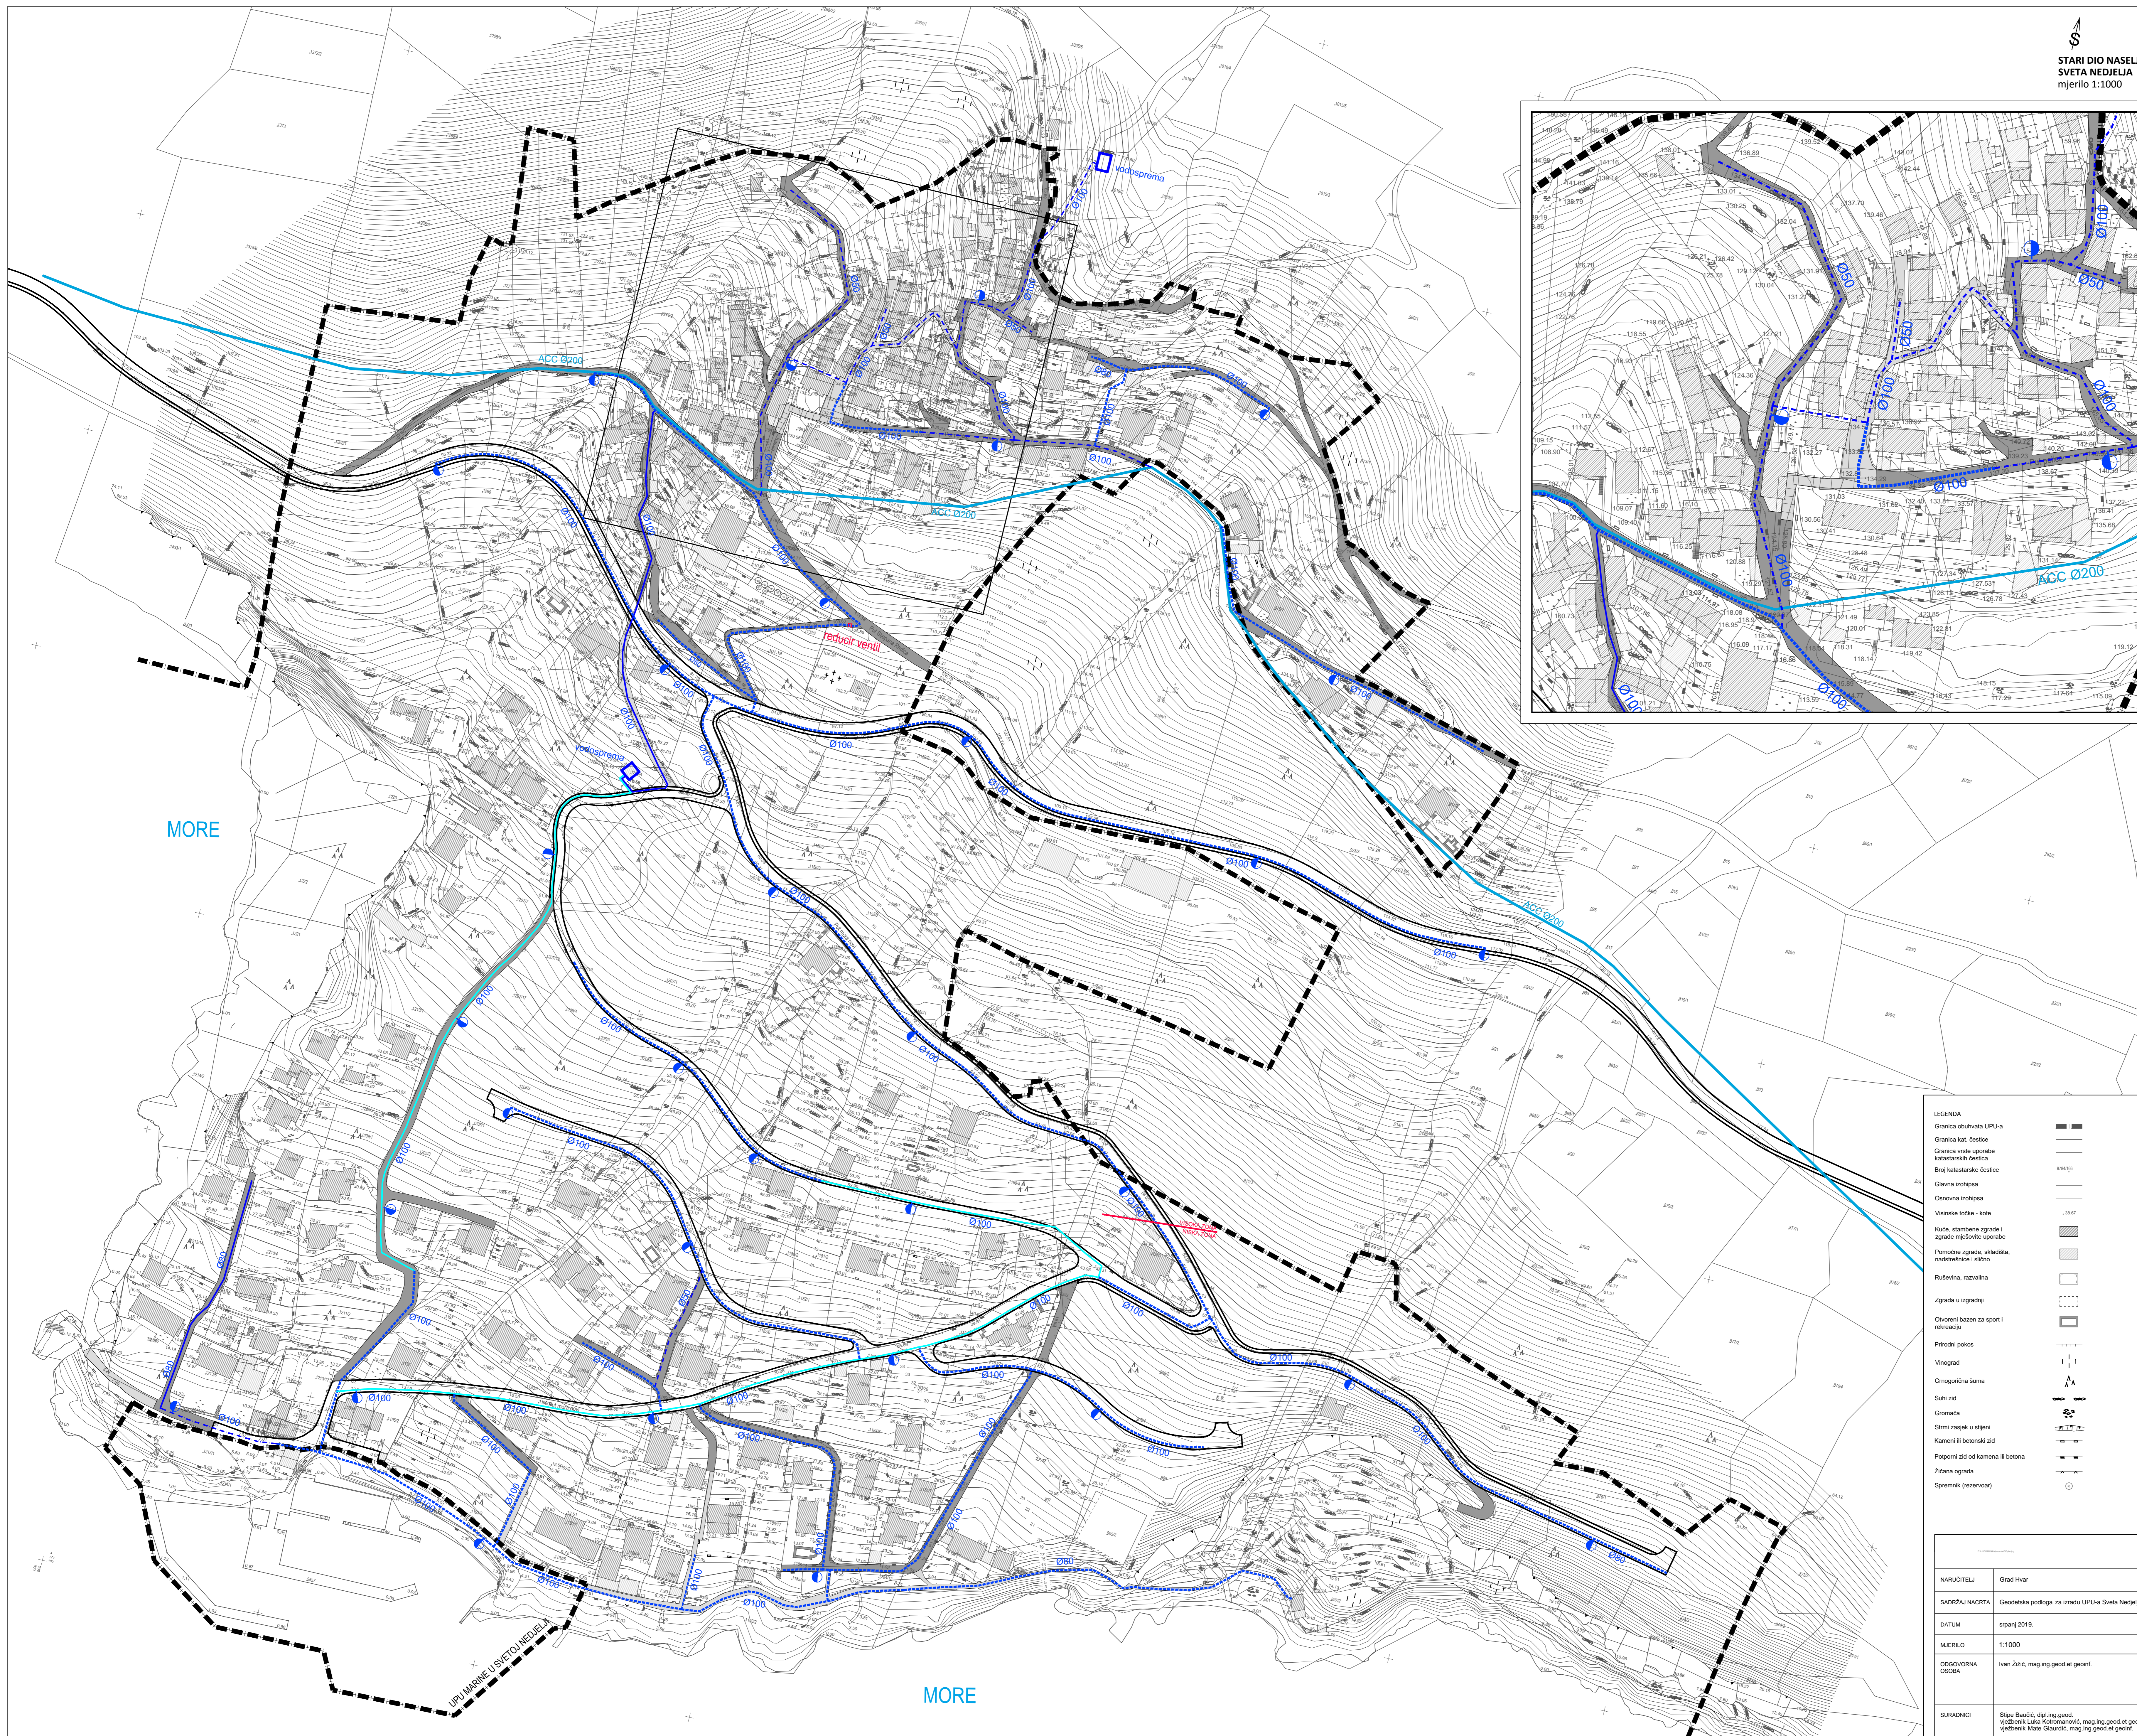


Urbanistički plan uređenja SVETA NEDJELJA

2. Prometna i komunalna infrastruktura 2.3 VODOOPSKRBA

- LEGENDA**
- GRANICE**
- obuhvat Urbanističkog plana uređenja
- PROMET**
- KOPNENI PROMET**
- ulice naselja
 - jednosmjernje ulice
 - kolno pješačke površine
 - pješačke površine
- VODOOPSKRBA**
- POSTOJEĆE**
- postojeća vodoisprednja
 - postojeći tranzitni vodovod ACC Ø200
 - postojeći vodovod
 - postojeći vodovod
- UKIDA SE**
- postojeći vodovod
- REKONSTRUIRANE**
- postojeći vodovod
- PLANIRANO**
- planirani vodovod
 - protupožarni hidrant

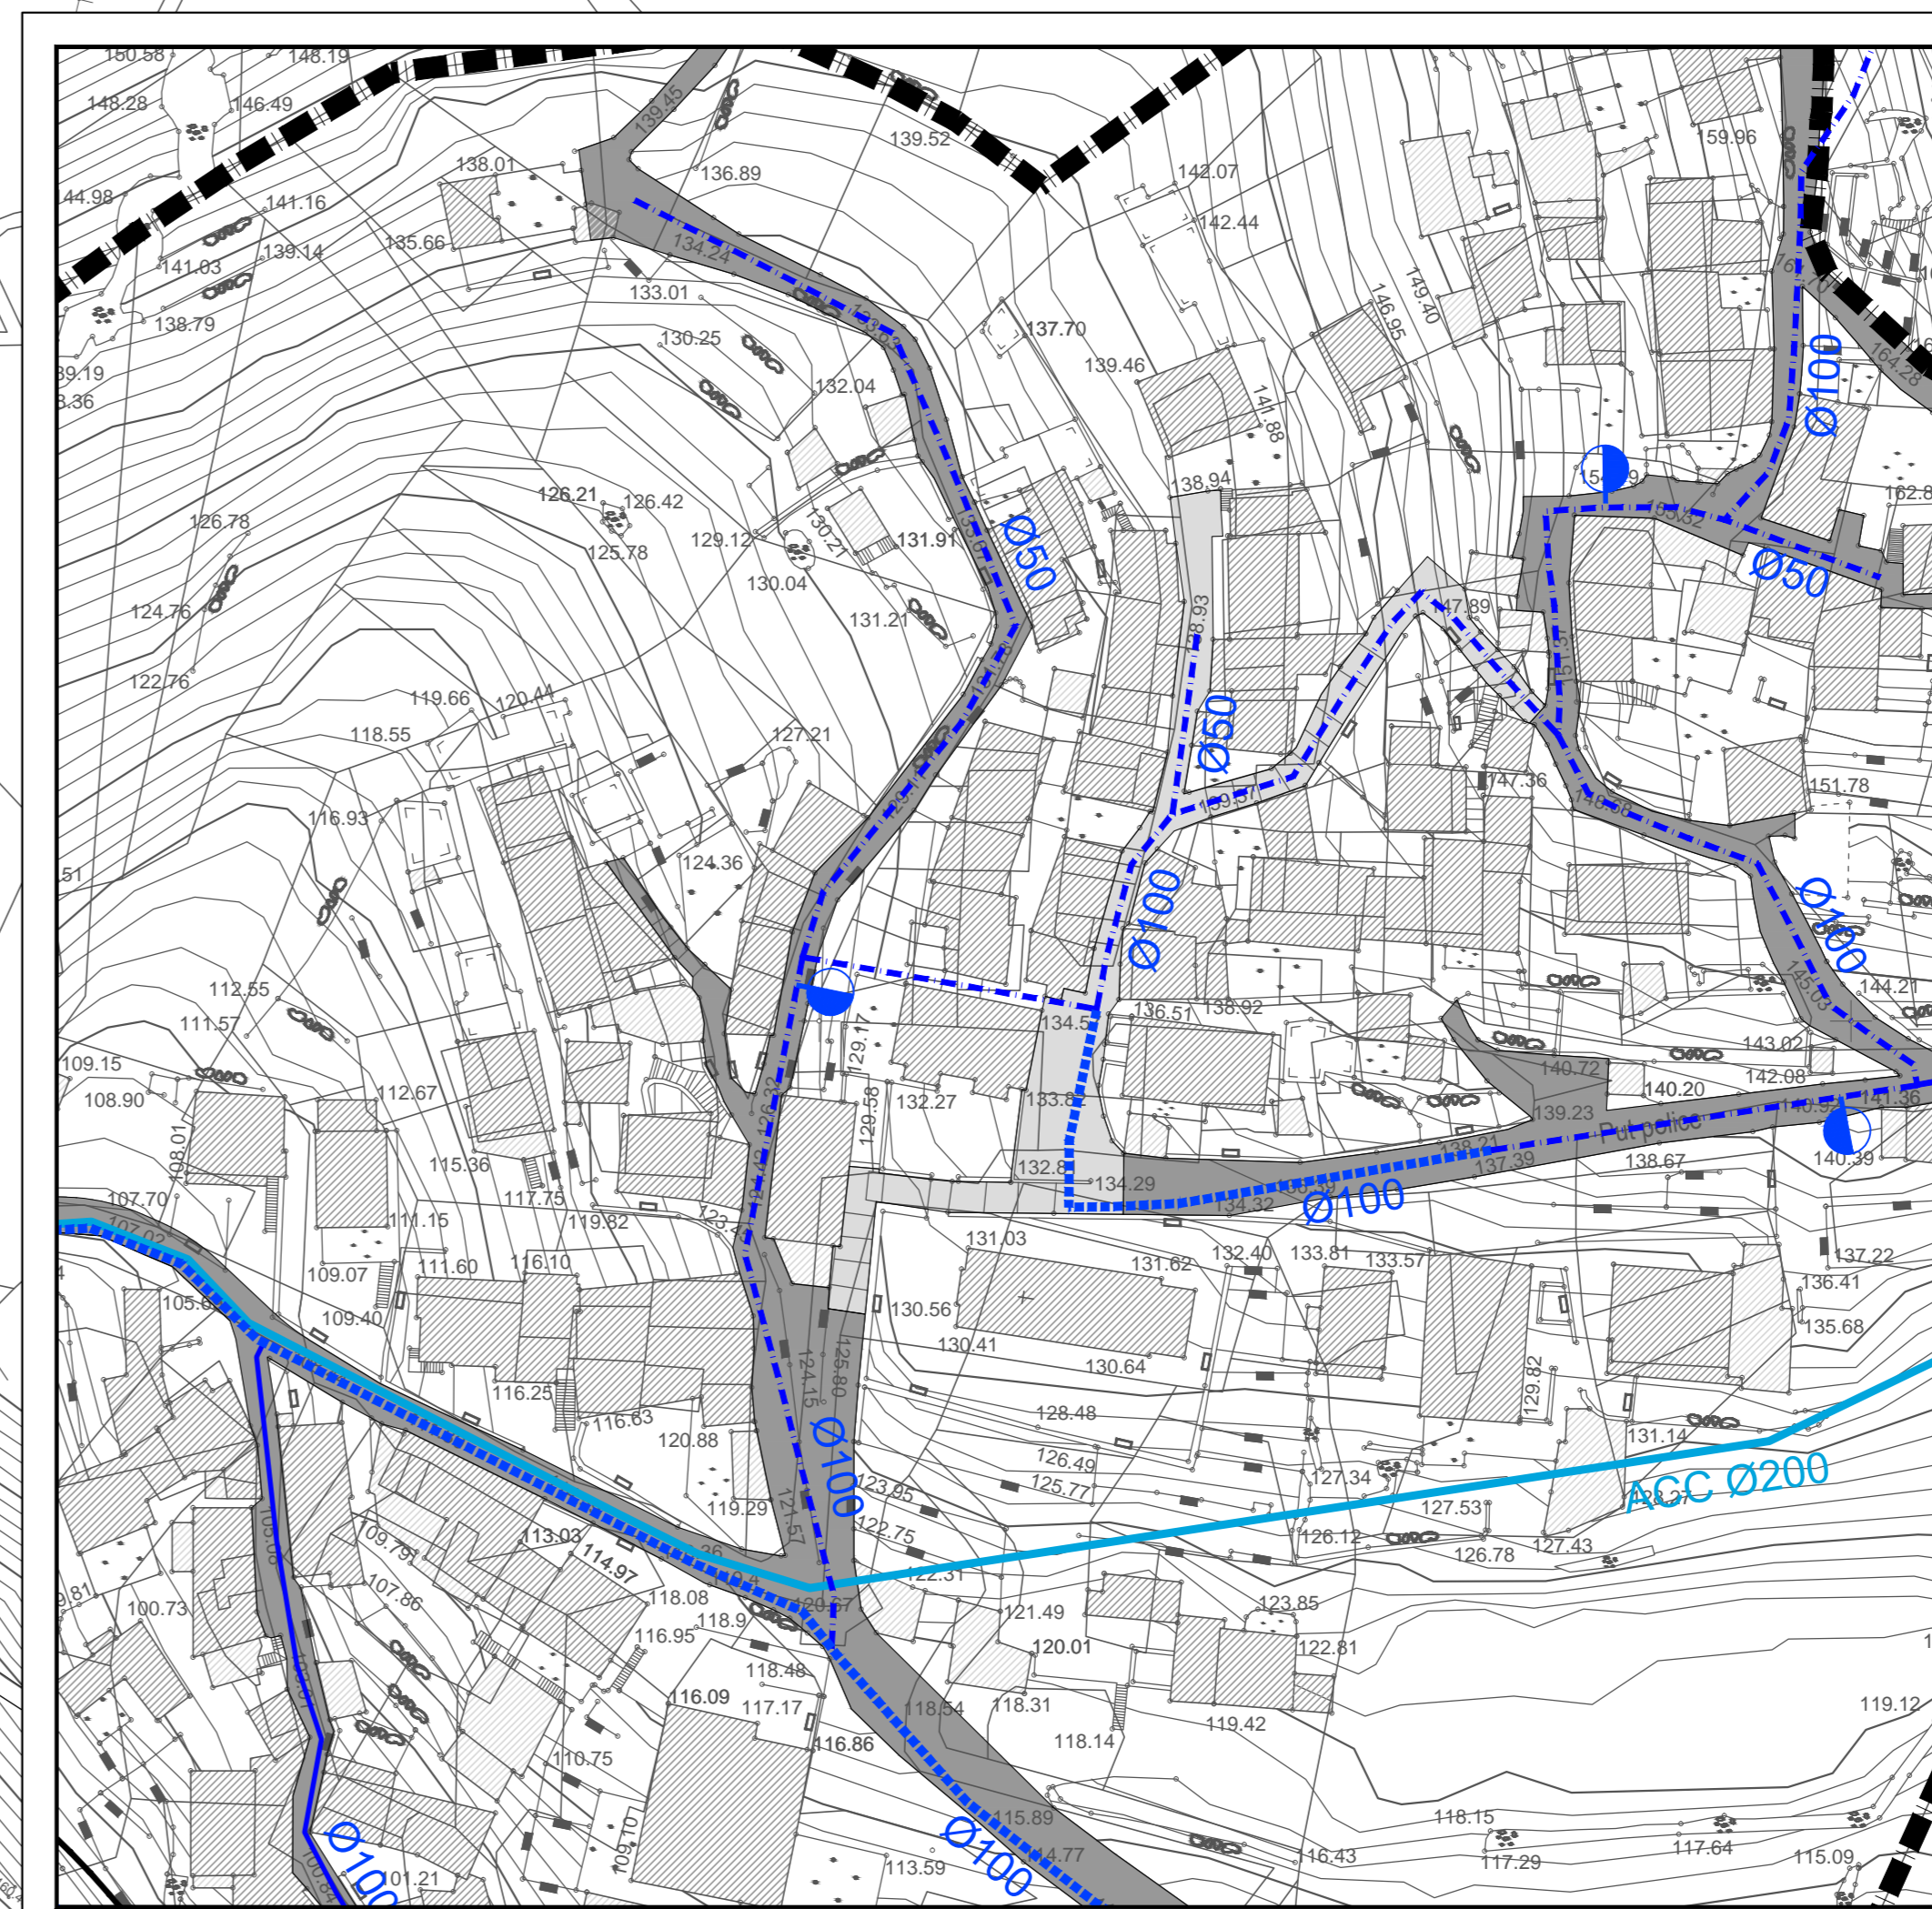

- LEGENDA**
- Granica obuhvata UPU-a
 - Granica kat. čestice
 - Granica vrste uporabe katastarskih čestica
 - Broj katastarske čestice
 - Glavna izohipsa
 - Osnovna izohipsa
 - Visinske točke - kote
 - Kuća, stambena zgrada i zgrade mjelovite uporabe
 - Pomoćne zgrade, skladišta, nadstambena i slično
 - Rutevna, razvalina
 - Zgrada u izgradnji
 - Otvoreni bazen za sport i rekreaciju
 - Priredni polje
 - Vinograd
 - Omcgonjena šuma
 - Sušni zid
 - Gromnica
 - Stijeni zaspak u stijeni
 - Kamen ili betonski zid
 - Popovni zid od kamena ili betona
 - Žitana ograda
 - Spremnik (rezervoar)

NAUČITELJ	Grad Hvar
SADRŽAJ/NACRTA	Geodetska podloga za izradu UPU-a Sveta Nedjelja
DATUM	srpanj 2019.
MJERLO	1:1000
ODGOVORNA OSOBA	Ivan Žižić, mag.ing.geod.et.geoinf.
SURADNICI	Stipe Baučić, dipl.ing.geod. vještak Luka Kotromanić, mag.ing.geod.et.geoinf. vještak Mate Glavčić, mag.ing.geod.et.geoinf.

PRIJEDLOG PLANA

Županija	SPLITSKO - DALMATINSKA ŽUPANIJA		
Općina	GRAD HVAR		
Naziv prostornog plana	Urbanistički plan uređenja Sveta Nedjelja		
Naziv kartografskog prikaza	VODOOPSKRBA		
Broj kartografskog prikaza	2.3	Mjerilo kartografskog prikaza	1:2000 (1000)
Odluka o izradi plana	"Službeni glasnik Grada Hvara" broj 2/19	Odluka predstavničkog tijela o donošenju plana	
Javna rasprava	Javni uvid održan	Odgovorna osoba za provođenje javne rasprave	Doro Abdulmar, dipl.ing.grad.
Pečat tijela odgovornog za provođenje javne rasprave		Odgovorna osoba	Ines Berleghi, dipl.ing.arch.
Voditelj izrade plana	JELENA BOROTA, mag.ing.arch.		
Stručni tim	Niveska Balić, dipl.oec. Stipe Baučić, dipl.ing.geod. Ines Berleghi, dipl.ing.arch. Jelena Borota, mag.ing.arch. Sandi Fabjanović, geod.tehn. Mate Glavčić, mag.ing.geod.et.geoinf.	Luka Kotromanić, mag.ing.geod.et.geoinf. Maja Nelović, mag.arch. Marko Popović, Razum, grad.tehn. Dijana Vrdoljak, dipl.ing.grad. Silvija Žurčić, dipl.ing.arch. Ivan Žižić, mag.ing.geod.et.geoinf.	Pečat nadležnog tijela
Pečat predstavničkog tijela		Predsjednik predstavničkog tijela	Fabijan Vučetić
Istovjetnost ovog prostor. plana s izvornikom ovjerava			Pečat nadležnog tijela