
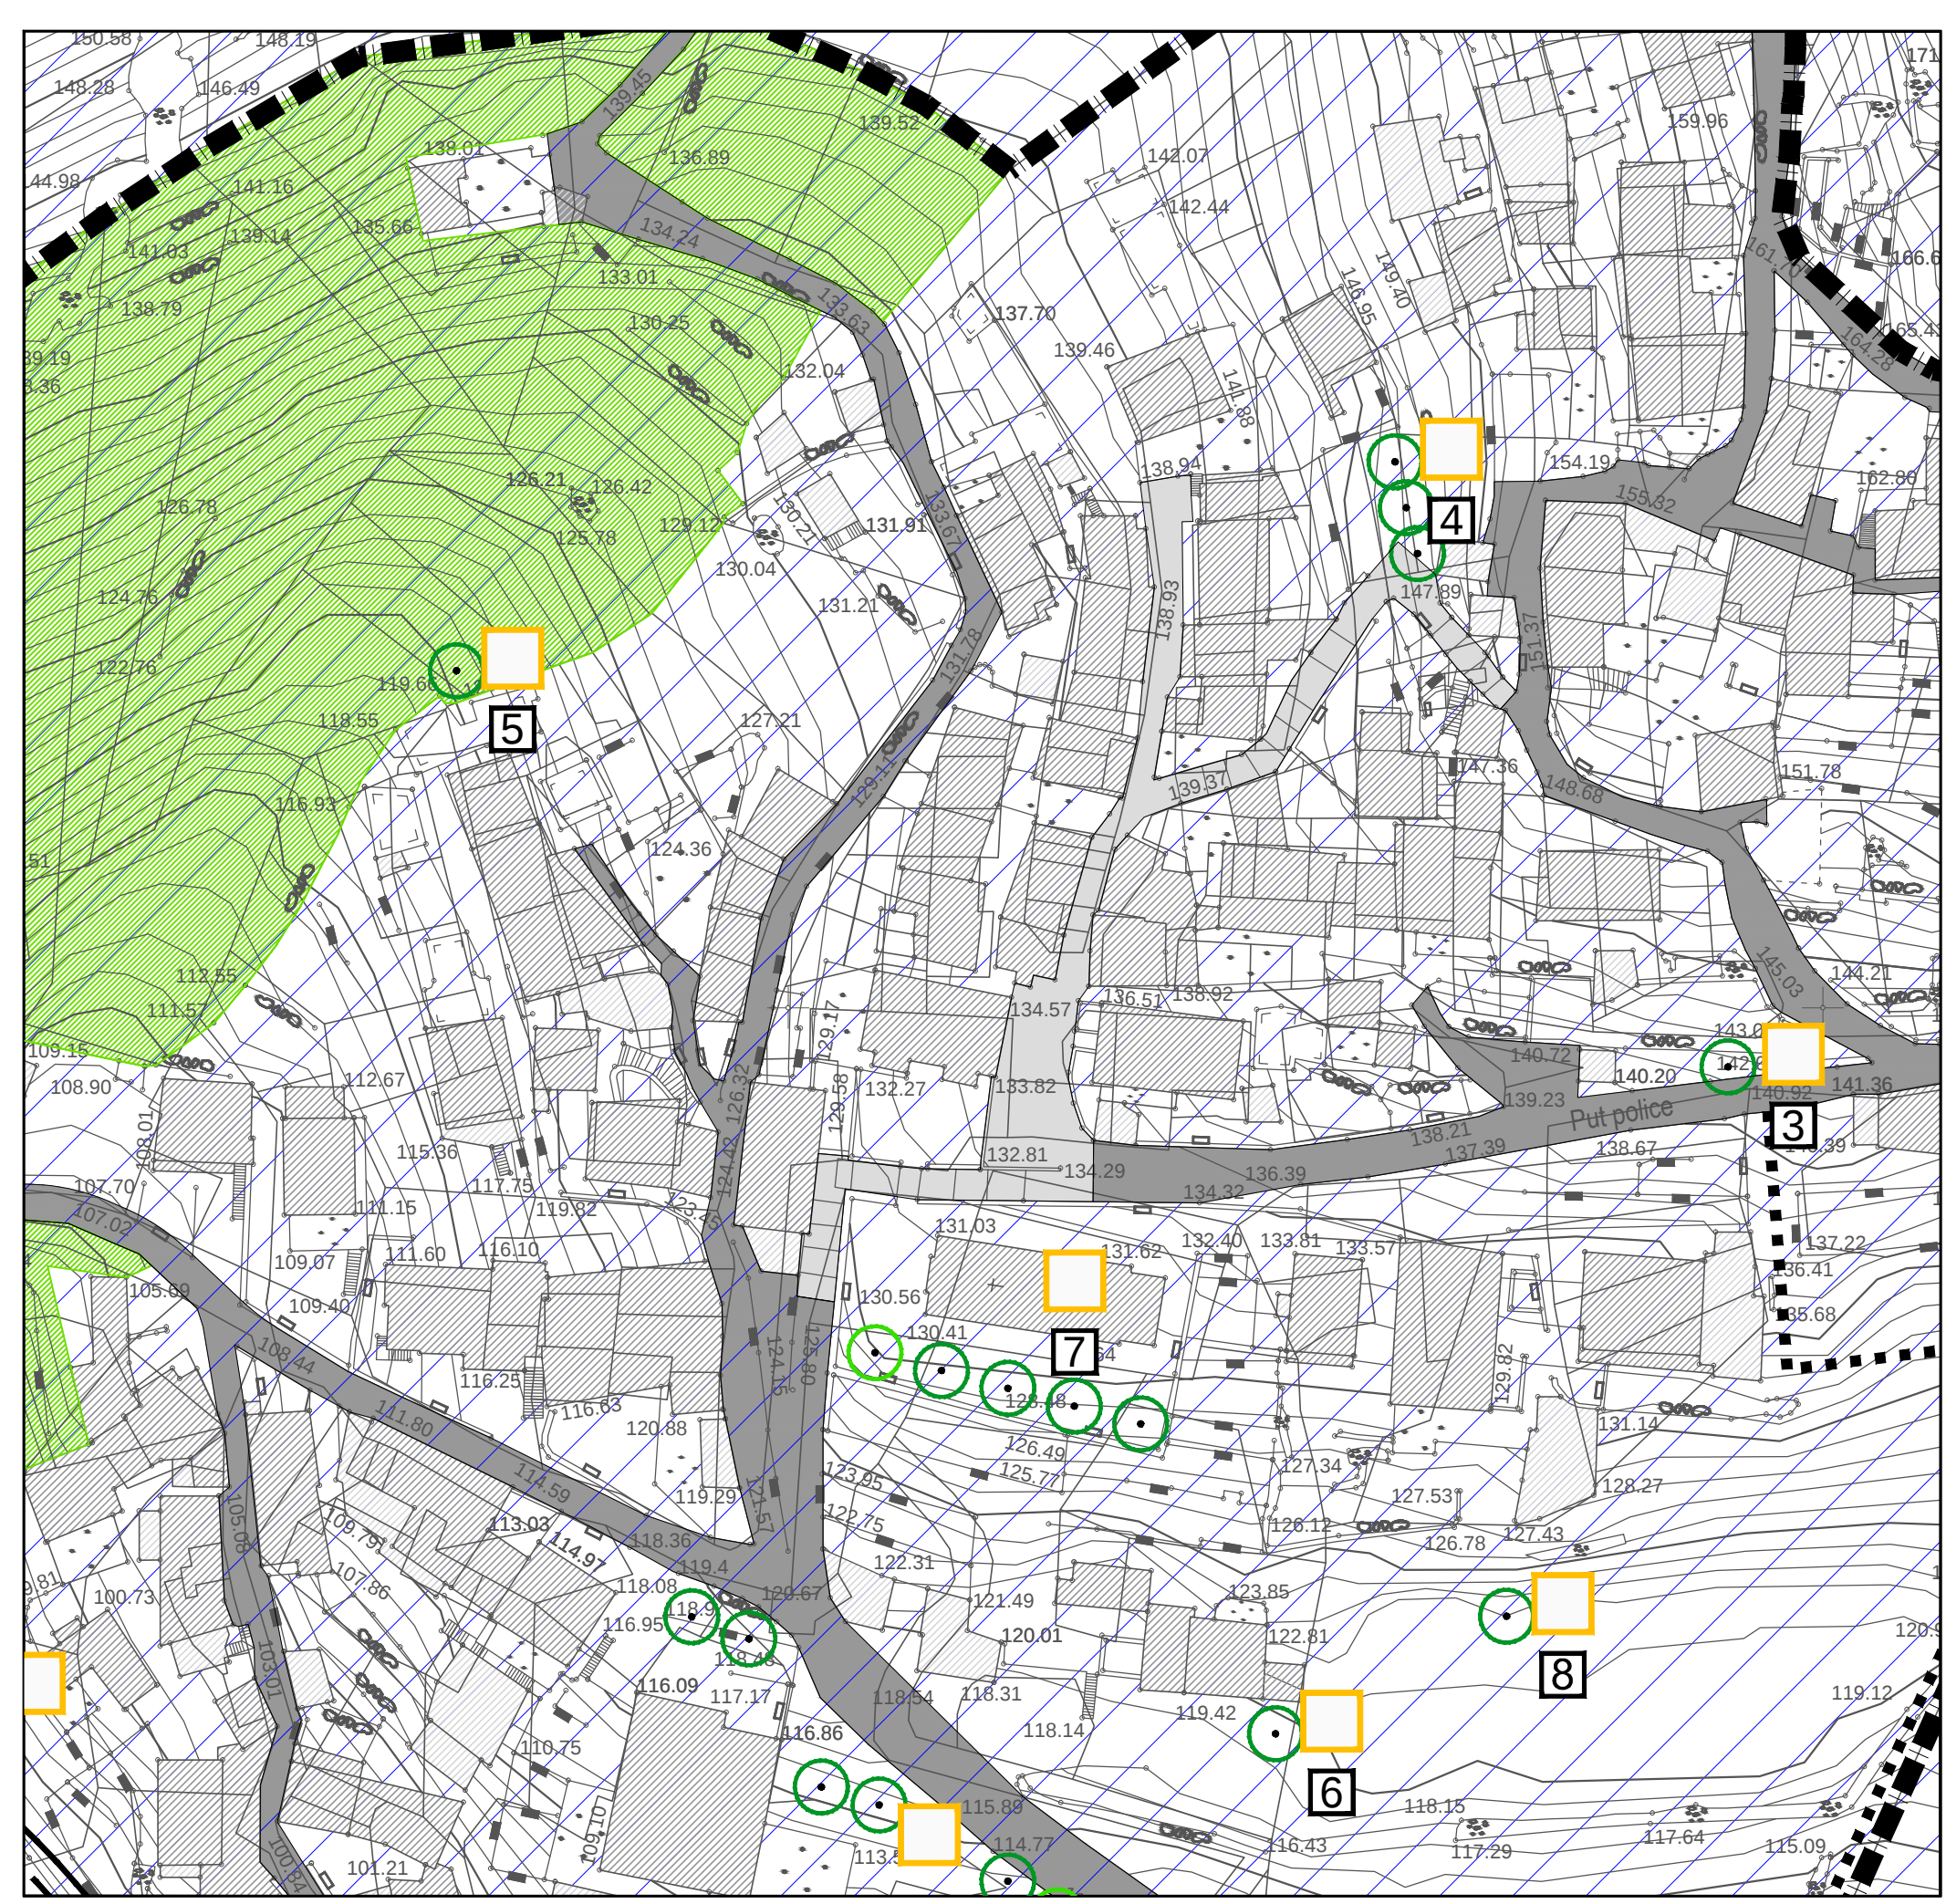


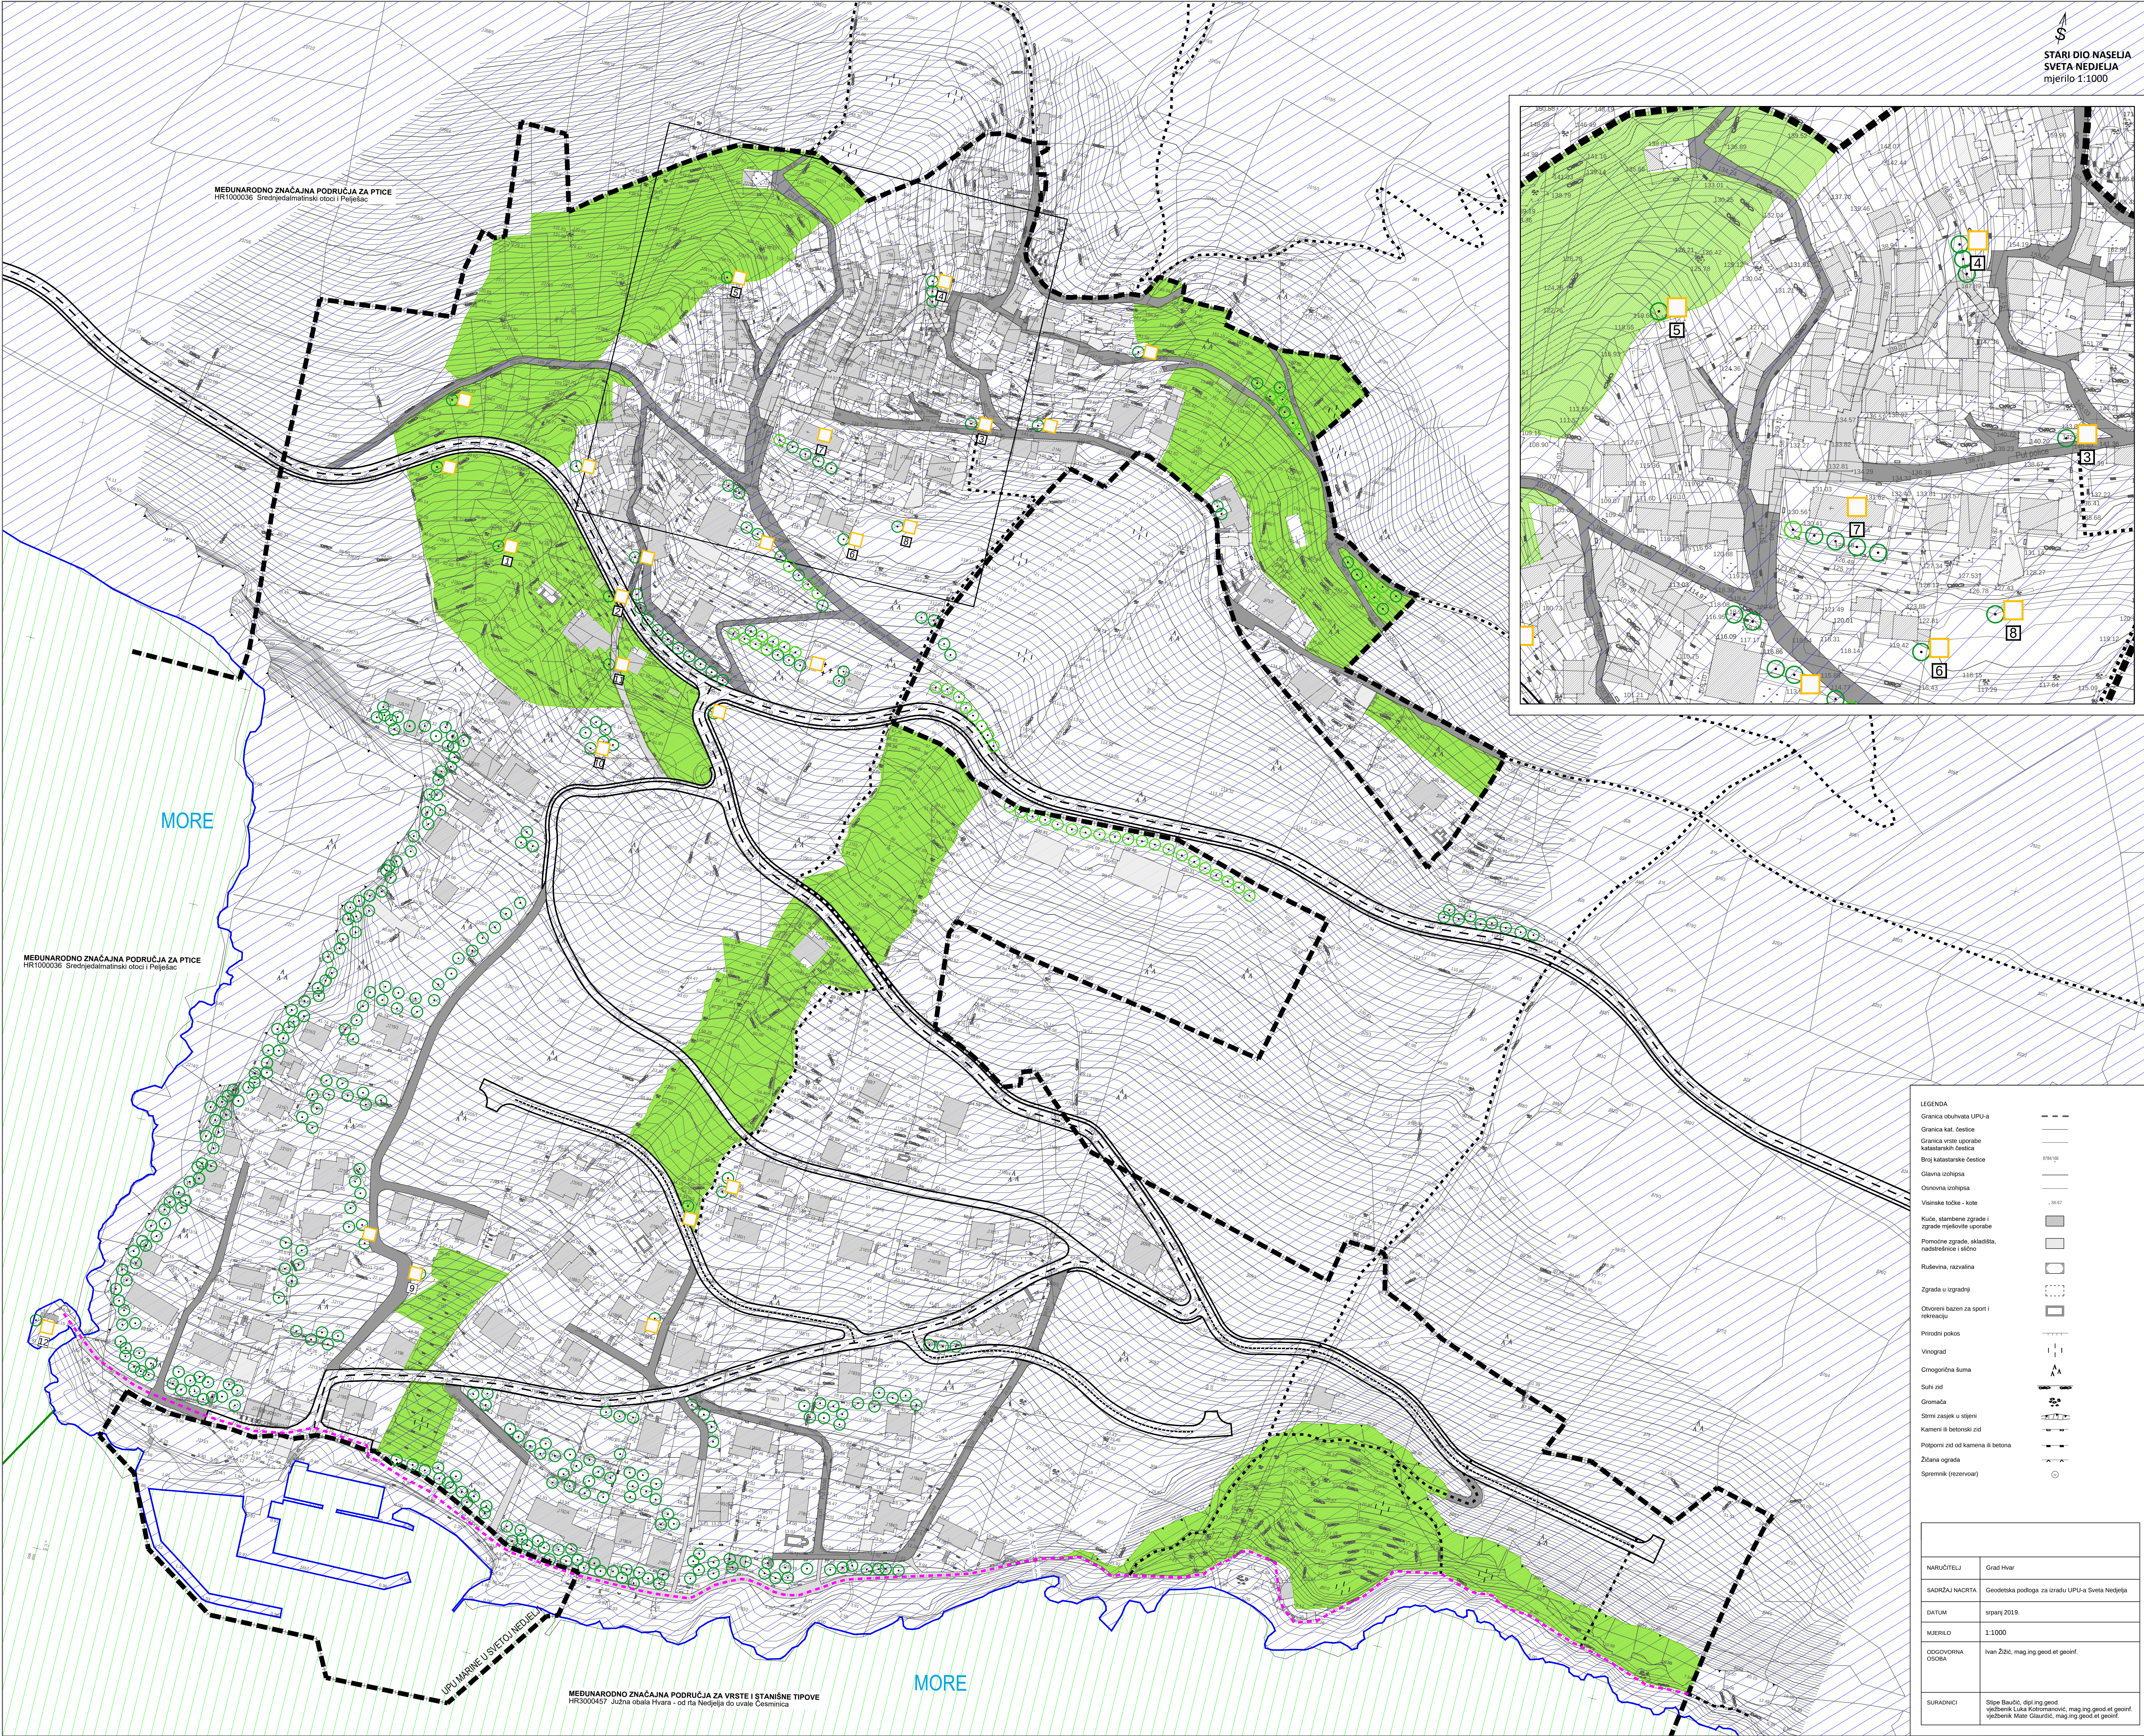

Urbanistički plan uređenja SVETA NEDJELJA

3. Područja primjene posebnih mjera uređenja i zaštite

3.2 Prirodna baština

- LEGENDA**
- GRANICE**
- obuhvat Urbanističkog plana uređenja
 - oblikovno vrijedno područje cjeline starog dijela naselja Sveta Nedjelja
- PRIRODNA BAŠTINA**
- KULTIVIRANI AGRARNI KRAJOLIK - poljoprivredne površine (vinogradi)
 - LOKALNI ZNAČAJ - akcentno zelenilo
- PODRUČJA EKOLOŠKE MREŽE**
- MEĐUNARODNO ZNAČAJNA PODRUČJA ZA PTICE HR1000036 Srednjesjeverni otoci i Pelejšac
 - MEĐUNARODNO ZNAČAJNA PODRUČJA ZA VRSTE I STANIŠNE TIPOVE HR300125 Otok Hvar - od Uvale Dubovica do Rta Nedjelja HR3000457 Južna obala Hvara - od rta Nedjelja do uvala Česminica
- PROMET**
- KOPNENI PROMET**
- glavna ulica naselja
 - pristupne (dvosmjerne) ulice
 - pristupne (jednosmjerne) ulice
 - kolno pješačke površine
 - pješačke površine
 - pješački pravci
 - obalna šetnica

- LEGENDA**
- Granica obuhvata UPU-a
 - Granica kat. čestice
 - Granica vrste uporabe katastarskih čestica
 - Broj katastarske čestice
 - Glavna izohipsa
 - Osnovna izohipsa
 - Visinske točke - kote
 - Kuća, stambena zgrada i zgrade mješovite uporabe
 - Pomoćne zgrade, skladišta, nadstambena i slično
 - Rutevna, razvalina
 - Zgrada u izgradnji
 - Otvoreni bazen za sport i rekreaciju
 - Prirodni pokos
 - Vinograd
 - Omogućena šuma
 - Suhi žit
 - Gronača
 - Serna zasjek u stijeni
 - Kameniti ili betonski zid
 - Popolni zid od kamena ili betona
 - Ždane ograde
 - Spremnik (rezervoar)

NARUČITELJ	Grad Hvar
BARDŽAJ NACRTA	Geodetska podloga za izradu UPU-a Sveta Nedjelja
DATUM	srpanj 2019.
MJERILO	1:1000
ODGOVORNA OSOBA	Ivan Žubić, mag.ing.geod.et.geoinf.
SURADNICI	Stipe Baučić, dipl.ing.geod. vještak Luka Kotromanić, mag.ing.geod.et.geoinf. vještak Mate Glausche, mag.ing.geod.et.geoinf.

PRIDIOLOG PLANA

01080

Županija	SPLITSKO - DALMATINSKA ŽUPANIJA	
Općina	GRAD HVAR	
Naziv prostornog plana	URBANISTIČKI PLAN UREĐENJA Sveta Nedjelja	
Naziv kartografskog prikaza	PRIRODNA BAŠTINA	
Broj kartografskog prikaza	3.2	Mjerilo kartografskog prikaza 1:2000 (1000)
Odluka o izradi plana "Službeni glasnik Grada Hvara" broj 2/19	Odluka predstavničkog tijela o donošenju plana	
Javna rasprava	Javni uvid održan	
Pečat tijela odgovornog za provođenje javne rasprave	Odgovorna osoba za provođenje javne rasprave	
Doro Abdulmar, dipl. ing. građ.		
Suglasnost na plan prema članku 108. Zakona o prostornom uređenju (NN broj 153/13, 65/17, 114/18, 39/1, 98/19) GLASA (UR. BROJ)	DATUM	
Pravna osoba/tijelo koja je izradilo plan	GISplan d.o.o. - SPLIT	
Pečat pravne osobe koja je izradila plan	Odgovorna osoba	
Ines Berleghi, dipl. ing. arch.		
Voditelj izrade plana	JELENA BOROTA, mag. ing. arch.	
Stručni tim Niveska Balčić, dipl. oec. Stipe Baučić, dipl. ing. geod. Ines Berleghi, dipl. ing. arch. Jelena Borota, mag. ing. arch. Sandi Fabjanović, geod. tehn. Mate Glausche, mag. ing. geod. et. geoinf.	Luka Kotromanić, mag. ing. geod. et. geoinf. Maja Nerlović, mag. ing. arch. Marko Popović - Razumić, građ. teh. Dijana Vrdoljak, dipl. ing. građ. Silvija Žurmić, dipl. ing. arch. Ivan Žubić, mag. ing. geod. et. geoinf.	
Pečat predstavničkog tijela	Predsjednik predstavničkog tijela	
	Fabijan Vučetić	
Istovjetnost ovog prostor. plana s izvorikom ovjerava	Pečat nadležnog tijela	