

Urbanistički plan uređenja SVETA NEDJELJA

4. Način i uvjeti gradnje

LEGENDA

GRANICE

- obuhvat Urbanističkog plana uređenja
- oblikovno vrijedno područje seoske cjeline Sv. Nedjelje
- pošumljeno područje seoske cjeline Sv. Nedjelje

NAČIN GRADNJE

- gradivi dio - nova gradnja
- gradivi dio - rekonstrukcija
- gradivi dio - rekonstrukcija i nova gradnja
- gradivi dio - nova gradnja za vlastite potrebe u sklopu poljoprivrednih površina
- granica gradnog dijela za zamjensku i novu gradnju te dogradnju
- postrojbe unutar turističkog naselja
- obuhvat jedinstvenog projekta

UVJETI GRADNJE


- linija obale
- linija postojeće obale
- maksimalni broj etaža
- način priključenja građevine na komunalnu i prometnu infrastrukturu

UVJETI UREĐENJA

- visoko zelenilo
- uređenje terena
- ozelenjavanje
- pošumljavanje
- poljoprivredni nasadi
- postavljanje pontona
- vodotok/bujica

PROMET

- KOPNENI PROMET
 - glavna ulica naselja
 - pristupne (dvosmjerne) ulice
 - pristupne (jednosmjerne) ulice
 - kolno pješačke površine
 - pješačke površine
- parništilo u zelenilu
- stajalište autobusa
- obalna željeznica
- pješačke staze i putovi

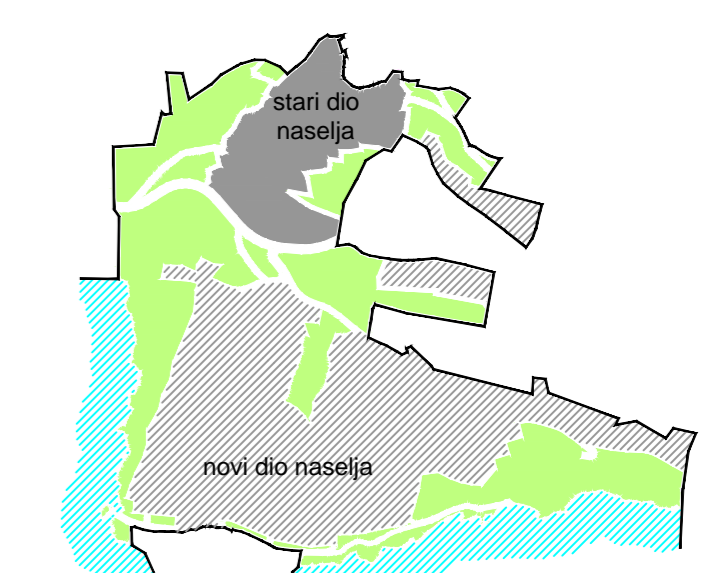


KONCEPT ŠIRENJA NASELJA

PRIJEDLOG PLANA

Županija	SPLITSKO - DALMATINSKA ŽUPANIJA	
Općina	GRAD HVAR	
Naziv prostornog plana	NAČIN I UVJETI GRADNJE	
Broj kartografskog prikaza	4	Mjerilo kartografskog prikaza 1:2000 (1000)
Odluka o izradi plana "Službeni glasnik Grada Hvara" broj 2/19	Odluka predstavničkog tijela o donošenju plana	
Javna rasprava	Javni uvid održan	
Pečat tijela odgovornog za provođenje javne rasprave	Odgovorna osoba za provođenje javne rasprave	
	Doro Abdulmar, dipl. ing. grad.	
*Suglasnost na plan prema članku 108. Zakona o prostornom uređenju (NN broj 153/13, 65/17, 114/18, 39/1, 98/19) GLASNA UR. BROJ	DATUM	
Pravna osoba/tijelo koja je izradilo plan	GISplan d.o.o. - SPLIT	
Pečat pravne osobe koja je izradila plan	Odgovorna osoba	
	Ines Berleghi, dipl. ing. arch.	
Voditelj izrade plana	JELENA BOROTA, mag. ing. arch.	
Stručni tim	Niveska Balić, dipl. oec. Stipe Baučić, dipl. ing. geod. Ines Berleghi, dipl. ing. arch. Jelena Borota, mag. ing. arch. Sandi Fabjanović, geod. tehn. Mate Glavčić, mag. ing. geod. et geoinfo.	
Pečat predstavničkog tijela	Predsjednik predstavničkog tijela	
	Fabijan Vučetić	
Istovjetnost ovog prostor. plana s izvornikom ovjerava	Pečat nadležnog tijela	

LEGENDA	
Granica obuhvata UPU-a	---
Granica kat. čestice	---
Granica vrste uporabe katastarskih čestica	---
Broj katastarske čestice	---
Glavna izohipsa	---
Osnovna izohipsa	---
Visinske točke - kote	---
Kuća, stambena zgrada i zgrade mješovite uporabe	---
Pomoćne zgrade, skladišta, nadstambena i slično	---
Rutevna, razvalina	---
Zgrada u izgradnji	---
Otvoreni bazen za sport i rekreaciju	---
Priredni polje	---
Vinograd	---
Omcrogona šuma	---
Suhi zid	---
Granača	---
Stmni zaspak u stijeni	---
Kamen ili betonski zid	---
Popovni zid od kamena ili betona	---
Žitana ograda	---
Spremnik (rezervoar)	---

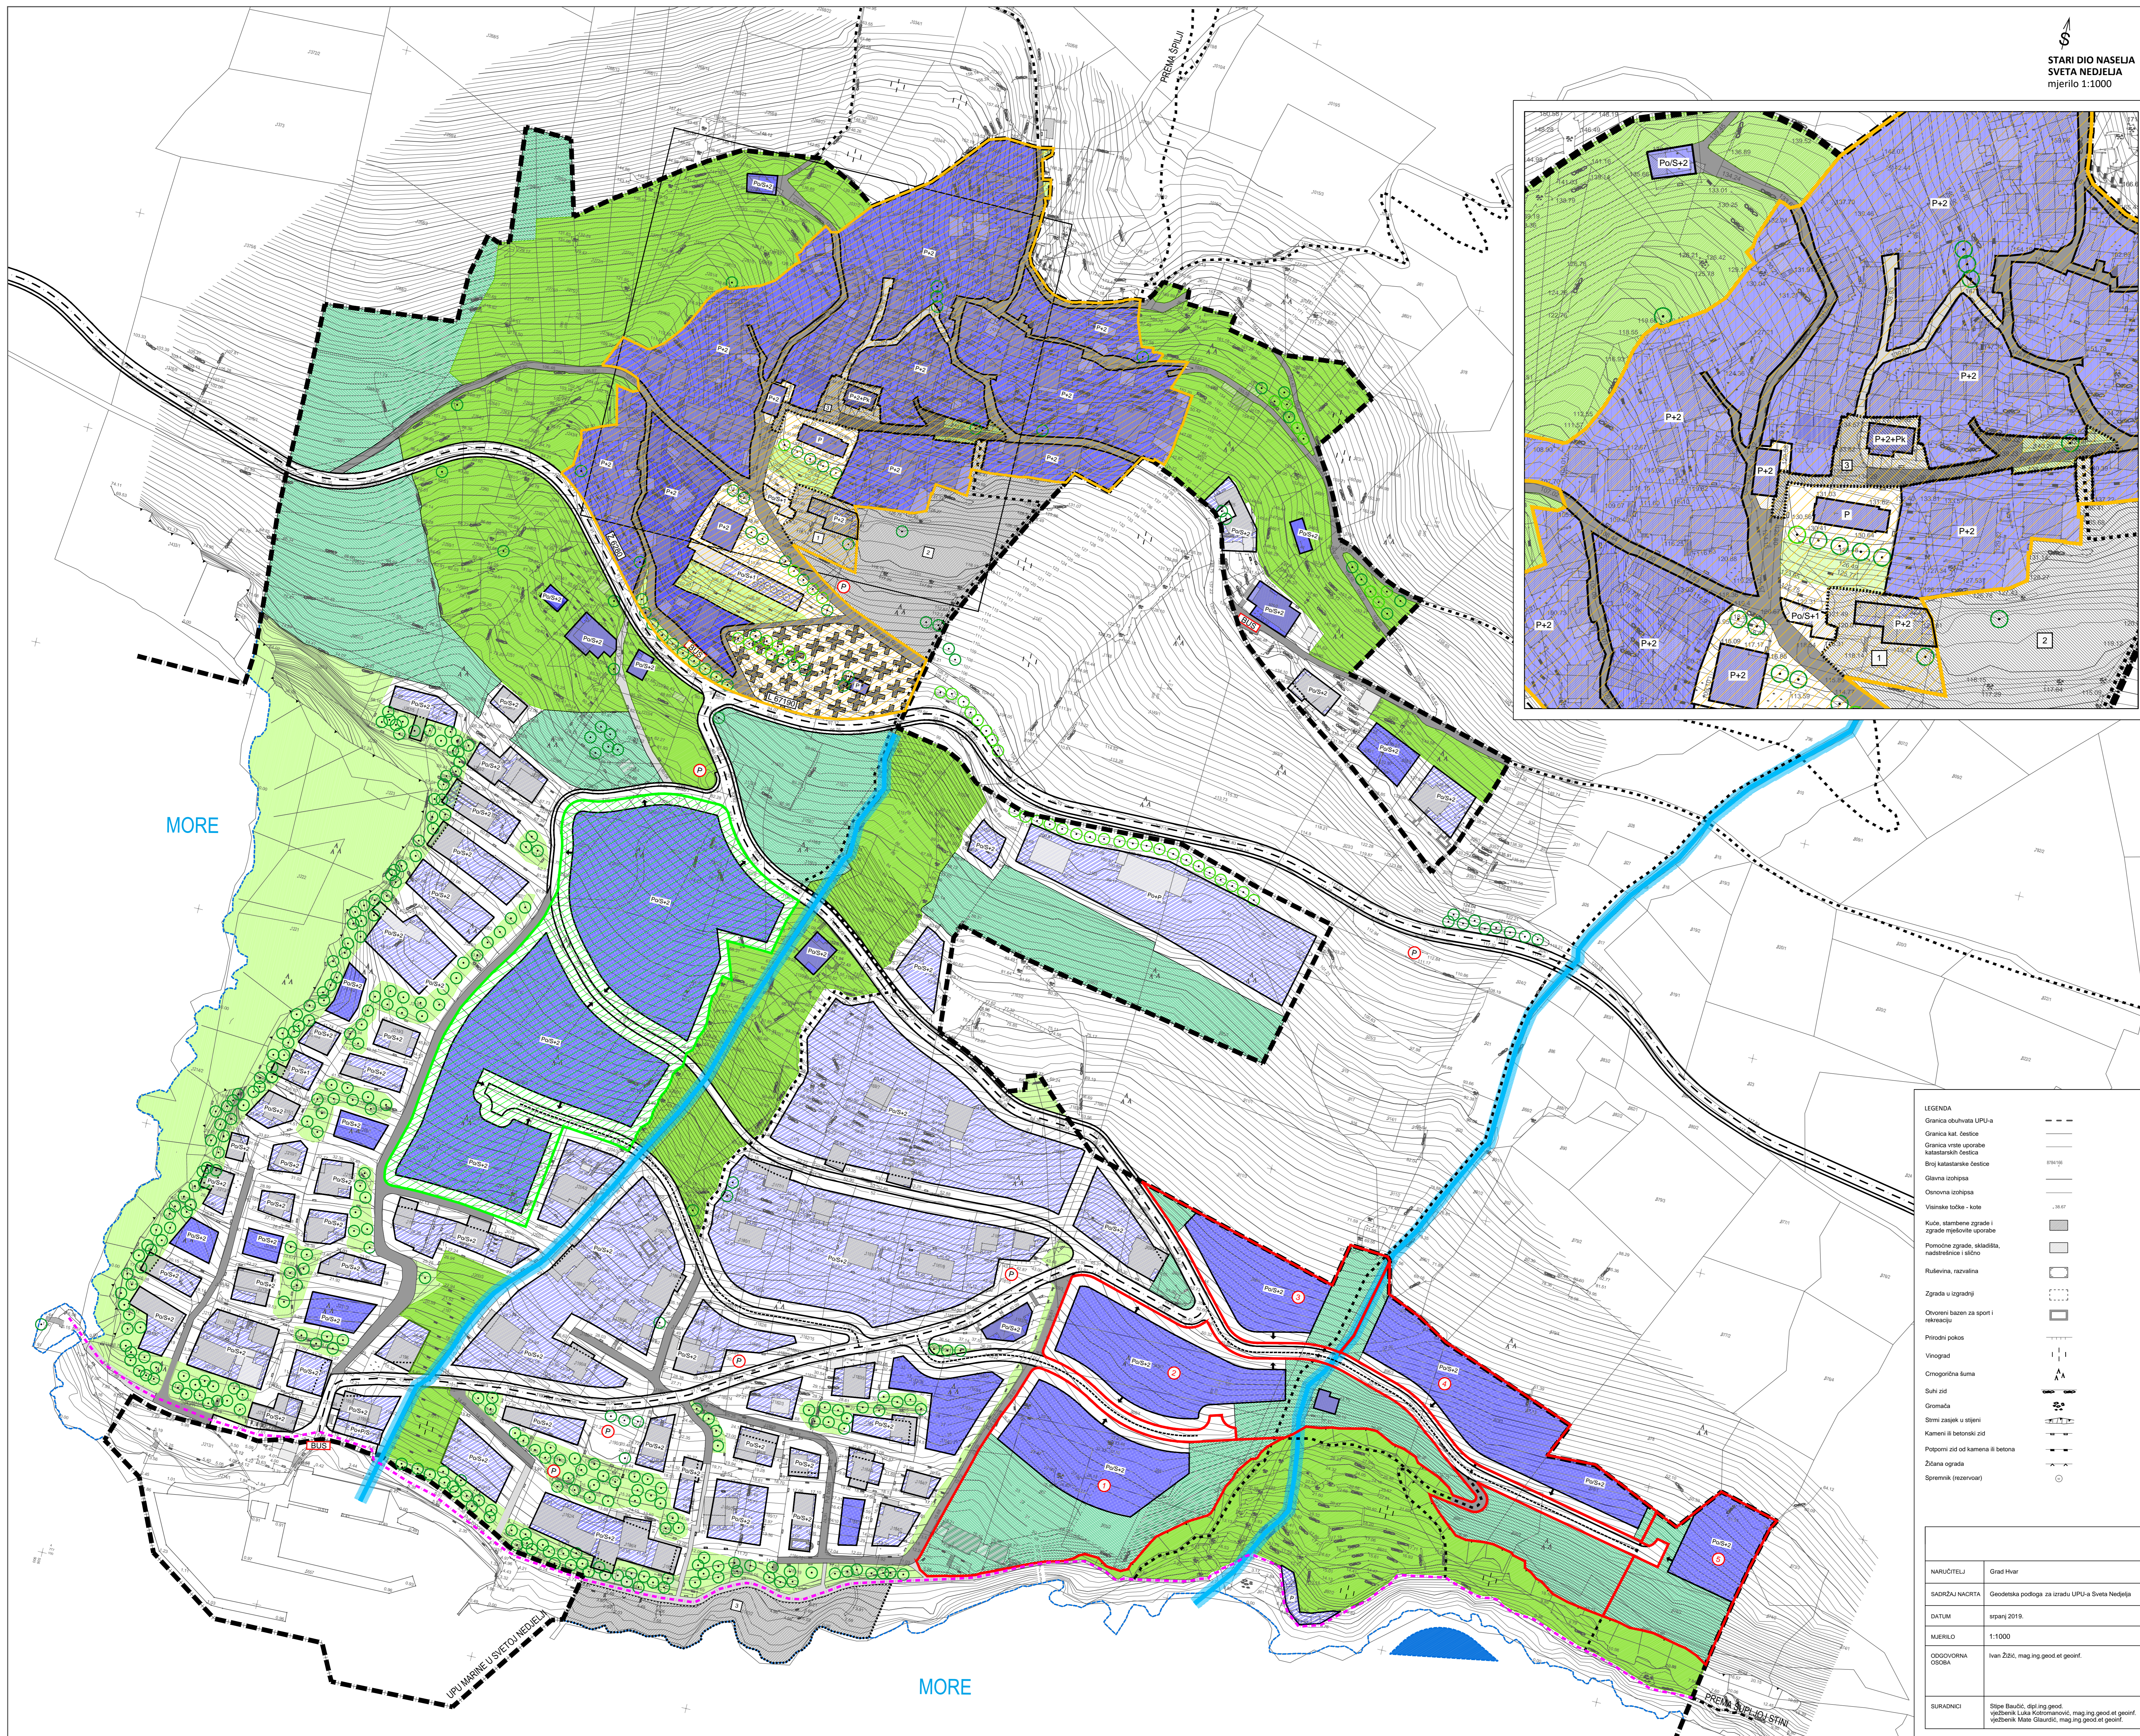

MORE

MORE

